

SITUACIJA

903

1:200

897/4
(1577/4)

897/5
(1577/5)

891
(1580/8)

890
(1580/7)

±0.00=69.50m.n.v.




H projekt d.o.o.
projektiranje i prostorno planiranje
Hrvatske mornarice 11, 21000 Split
tel 021 785 787 mob 091 571 3471
e-mail: hprojekt@helenaprojekt.com


SITUACIJA (na geodetskoj situaciji stvarnog stanja terena)


889
(1579)

GRAĐEVINA	STAMBENA GRAĐEVINA S POMOĆNIM GRAĐEVINAMA - MK2
SITUACIJA	na dijelu k.č.z. 897/1, k.o. Seget Donji (novoformirana k.č.z. 897/6 k.o. Seget Donji)
INVESTITOR	MARIENKÄFER d.o.o., Zoranićeva 61a, 21210 Split (OIB 18843630003)
FAZA PROJEKTA	GLAVNI PROJEKT - IZMJENA I DOPUNA GRAĐEVINSKE DOZVOLE
VRSTA PROJEKTA	ARHITEKTONSKI PROJEKT

GLAVNI PROJEKTANT	Helena Penović, dipl. ing. arh.		
SURADNIK	Božena Penović, mag.ing.arh.		
Z.O.P.	MK2/22	T.D.	11/22
DATUM IZRADE	siječanj 2023. MJ 1:100 LIST: 1.0		

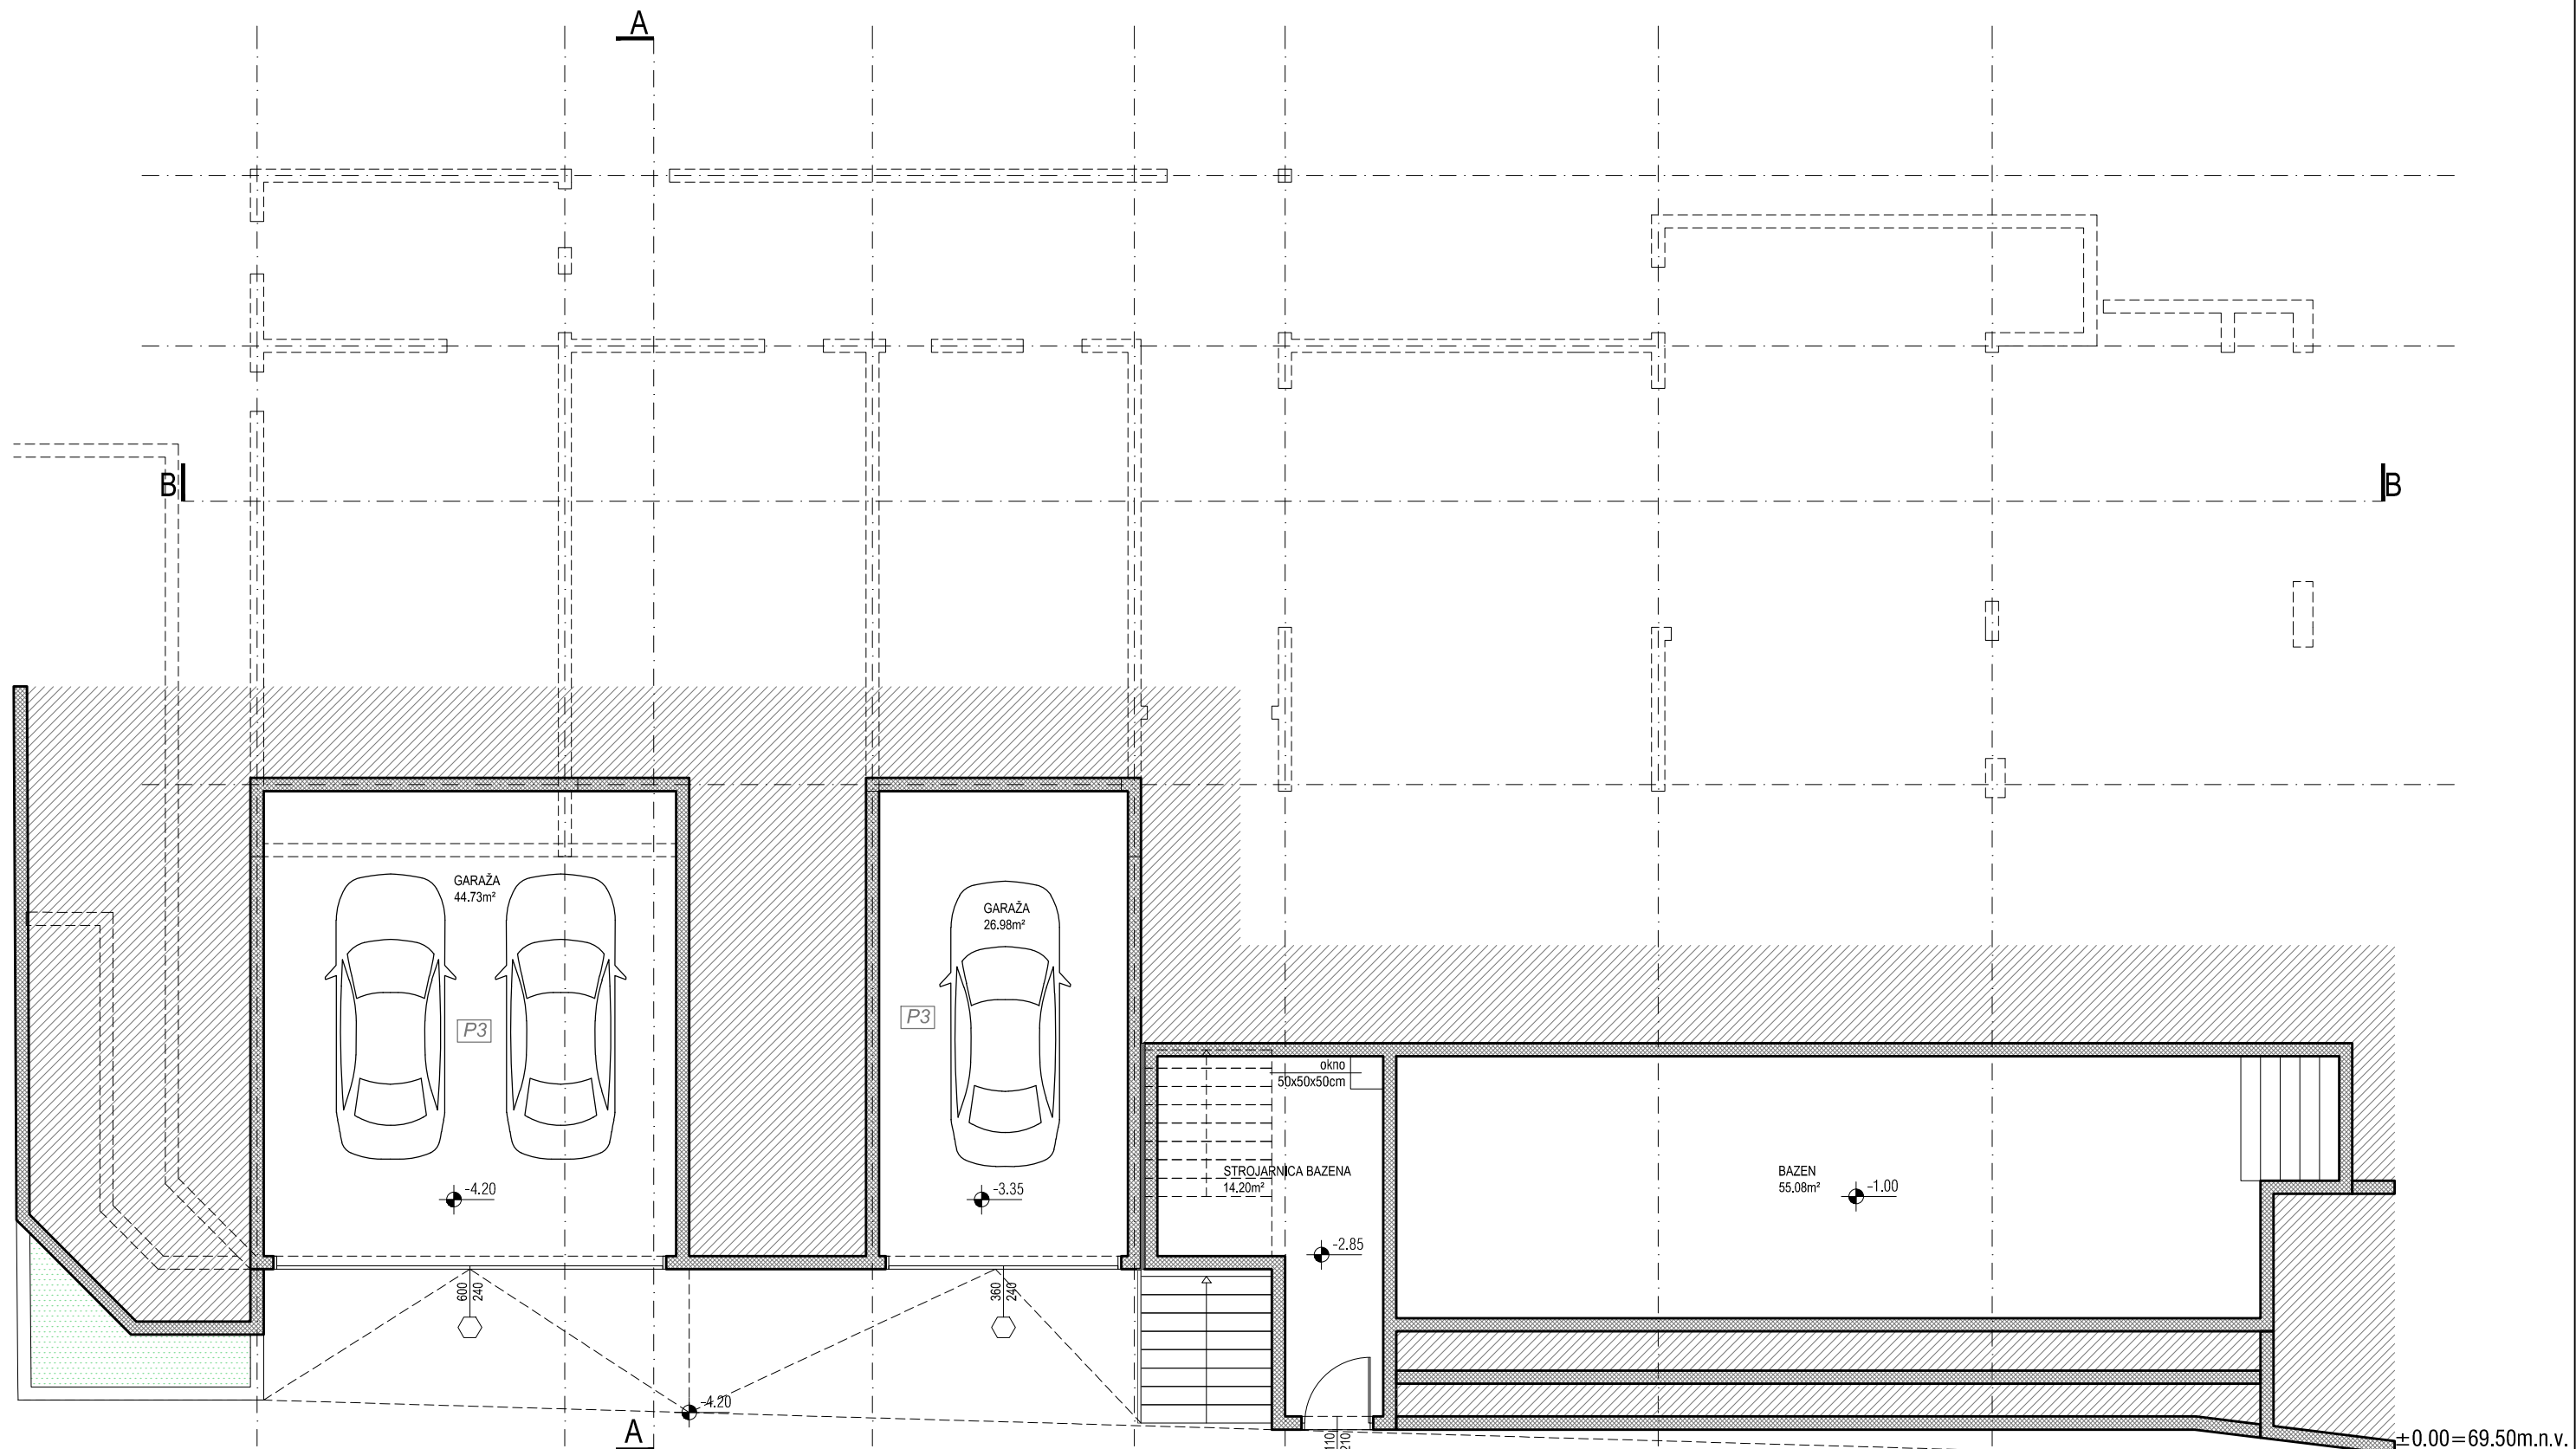


 <p>H projekt d.o.o. projektiranje i prostorno planiranje Hrvatske mornarice 11, 21000 Split tel 021 785 787 mob 091 571 3471 e-mail: hprojekthelena@gmail.com</p>		<h2>TLOCRT PODRUMA</h2>		
GRADEVINA	STAMBENA GRADEVINA S POMOĆNIM GRADEVINAMA - MK2	GLAVNI PROJEKTANT	Helena Čerina, dipl. ing. arh.	
LOKACIJA	na dijelu k.č.z. 897/1, k.o. Seget Donji (novoformirana k.č.z. 897/6 k.o. Seget Donji)	SURADNIK	Božena Penović, mag.ing.arh.	
INVESTITOR	MARIENKÄFER d.o.o., Zoranićeva 61a, 21210 Solin (OIB 18843630003)	Z.O.P.	MK2/22	T.D. 11/22
FAZA PROJEKTA	GLAVNI PROJEKT - IZMJENA I DOPUNA GRAĐEVINSKE DOZVOLE	DATUM IZRADE	siječanj 2023. MJ 1:100	LIST: 3.0
VRSTA PROJEKTA	ARHITEKTONSKI PROJEKT			

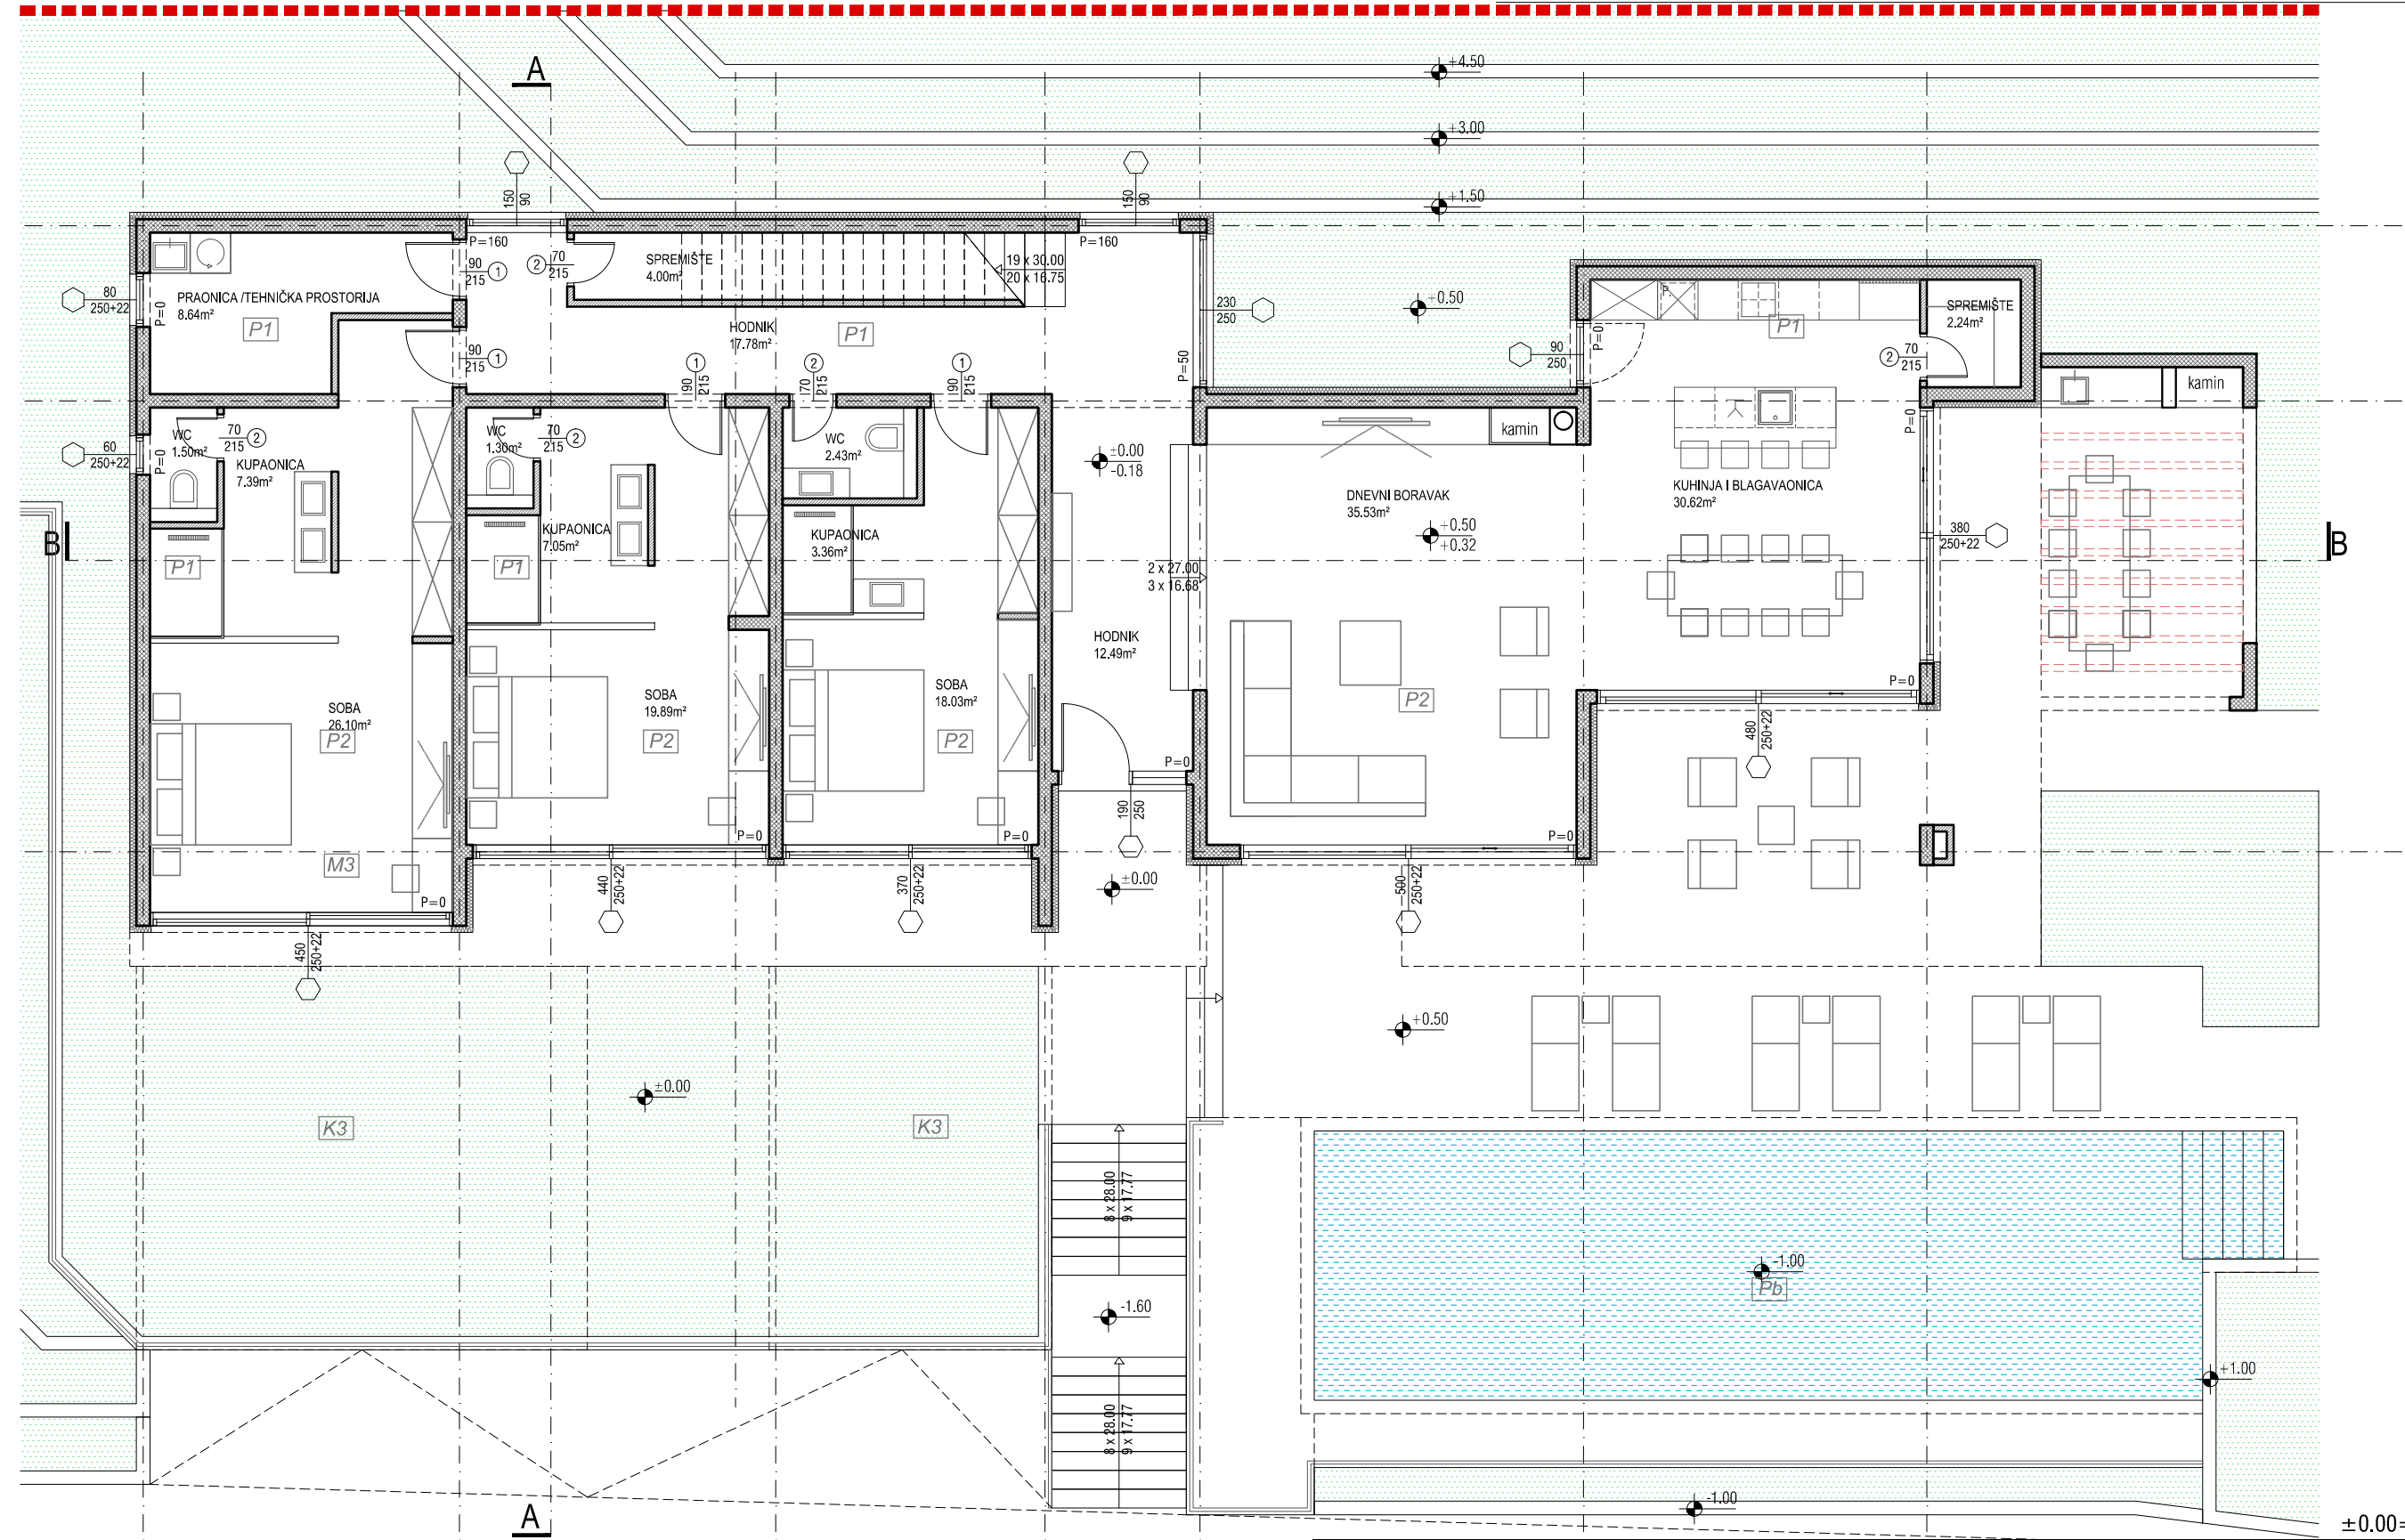


±0.00=69.50m.n.v.

 <p>H projekt d.o.o. projekiranje i prostorno planiranje Hrvatske mornarice 11, 21000 Split tel 021 785 787 mob 091 571 3471 e-mail: hprojekthelena@gmail.com</p>		<h2>TLOCRT PRIZEMLJA</h2>		
<p>GRADEVINA</p>	<p>STAMBENA GRADEVINA S POMOĆNIM GRADEVINAMA - MK2</p>	<p>GLAVNI PROJEKTANT</p>	<p>Helena Čerina, dipl. ing. arh.</p>	
<p>LOKACIJA</p>	<p>na dijelu k.č.z. 897/1, k.o. Seget Donji (novoformirana k.č.z. 897/6 k.o. Seget Donji)</p>	<p>SURADNIK</p>	<p>Božena Penović, mag.ing.arh.</p>	
<p>INVESTITOR</p>	<p>MARIENKÄFER d.o.o., Zoranićeva 61a, 21210 Solin (OIB 18843630003)</p>	<p>Z.O.P.</p>	<p>MK2/22</p>	<p>T.D.</p>
<p>FAZA PROJEKTA</p>	<p>GLAVNI PROJEKT - IZMJENA I DOPUNA GRAĐEVINSKE DOZVOLE</p>	<p>11/22</p>	<p>11/22</p>	
<p>VRSTA PROJEKTA</p>	<p>ARHITEKTONSKI PROJEKT</p>	<p>DATUM IZRADE</p>	<p>siječanj 2023. MJ 1:100</p>	<p>LIST: 4.0</p>

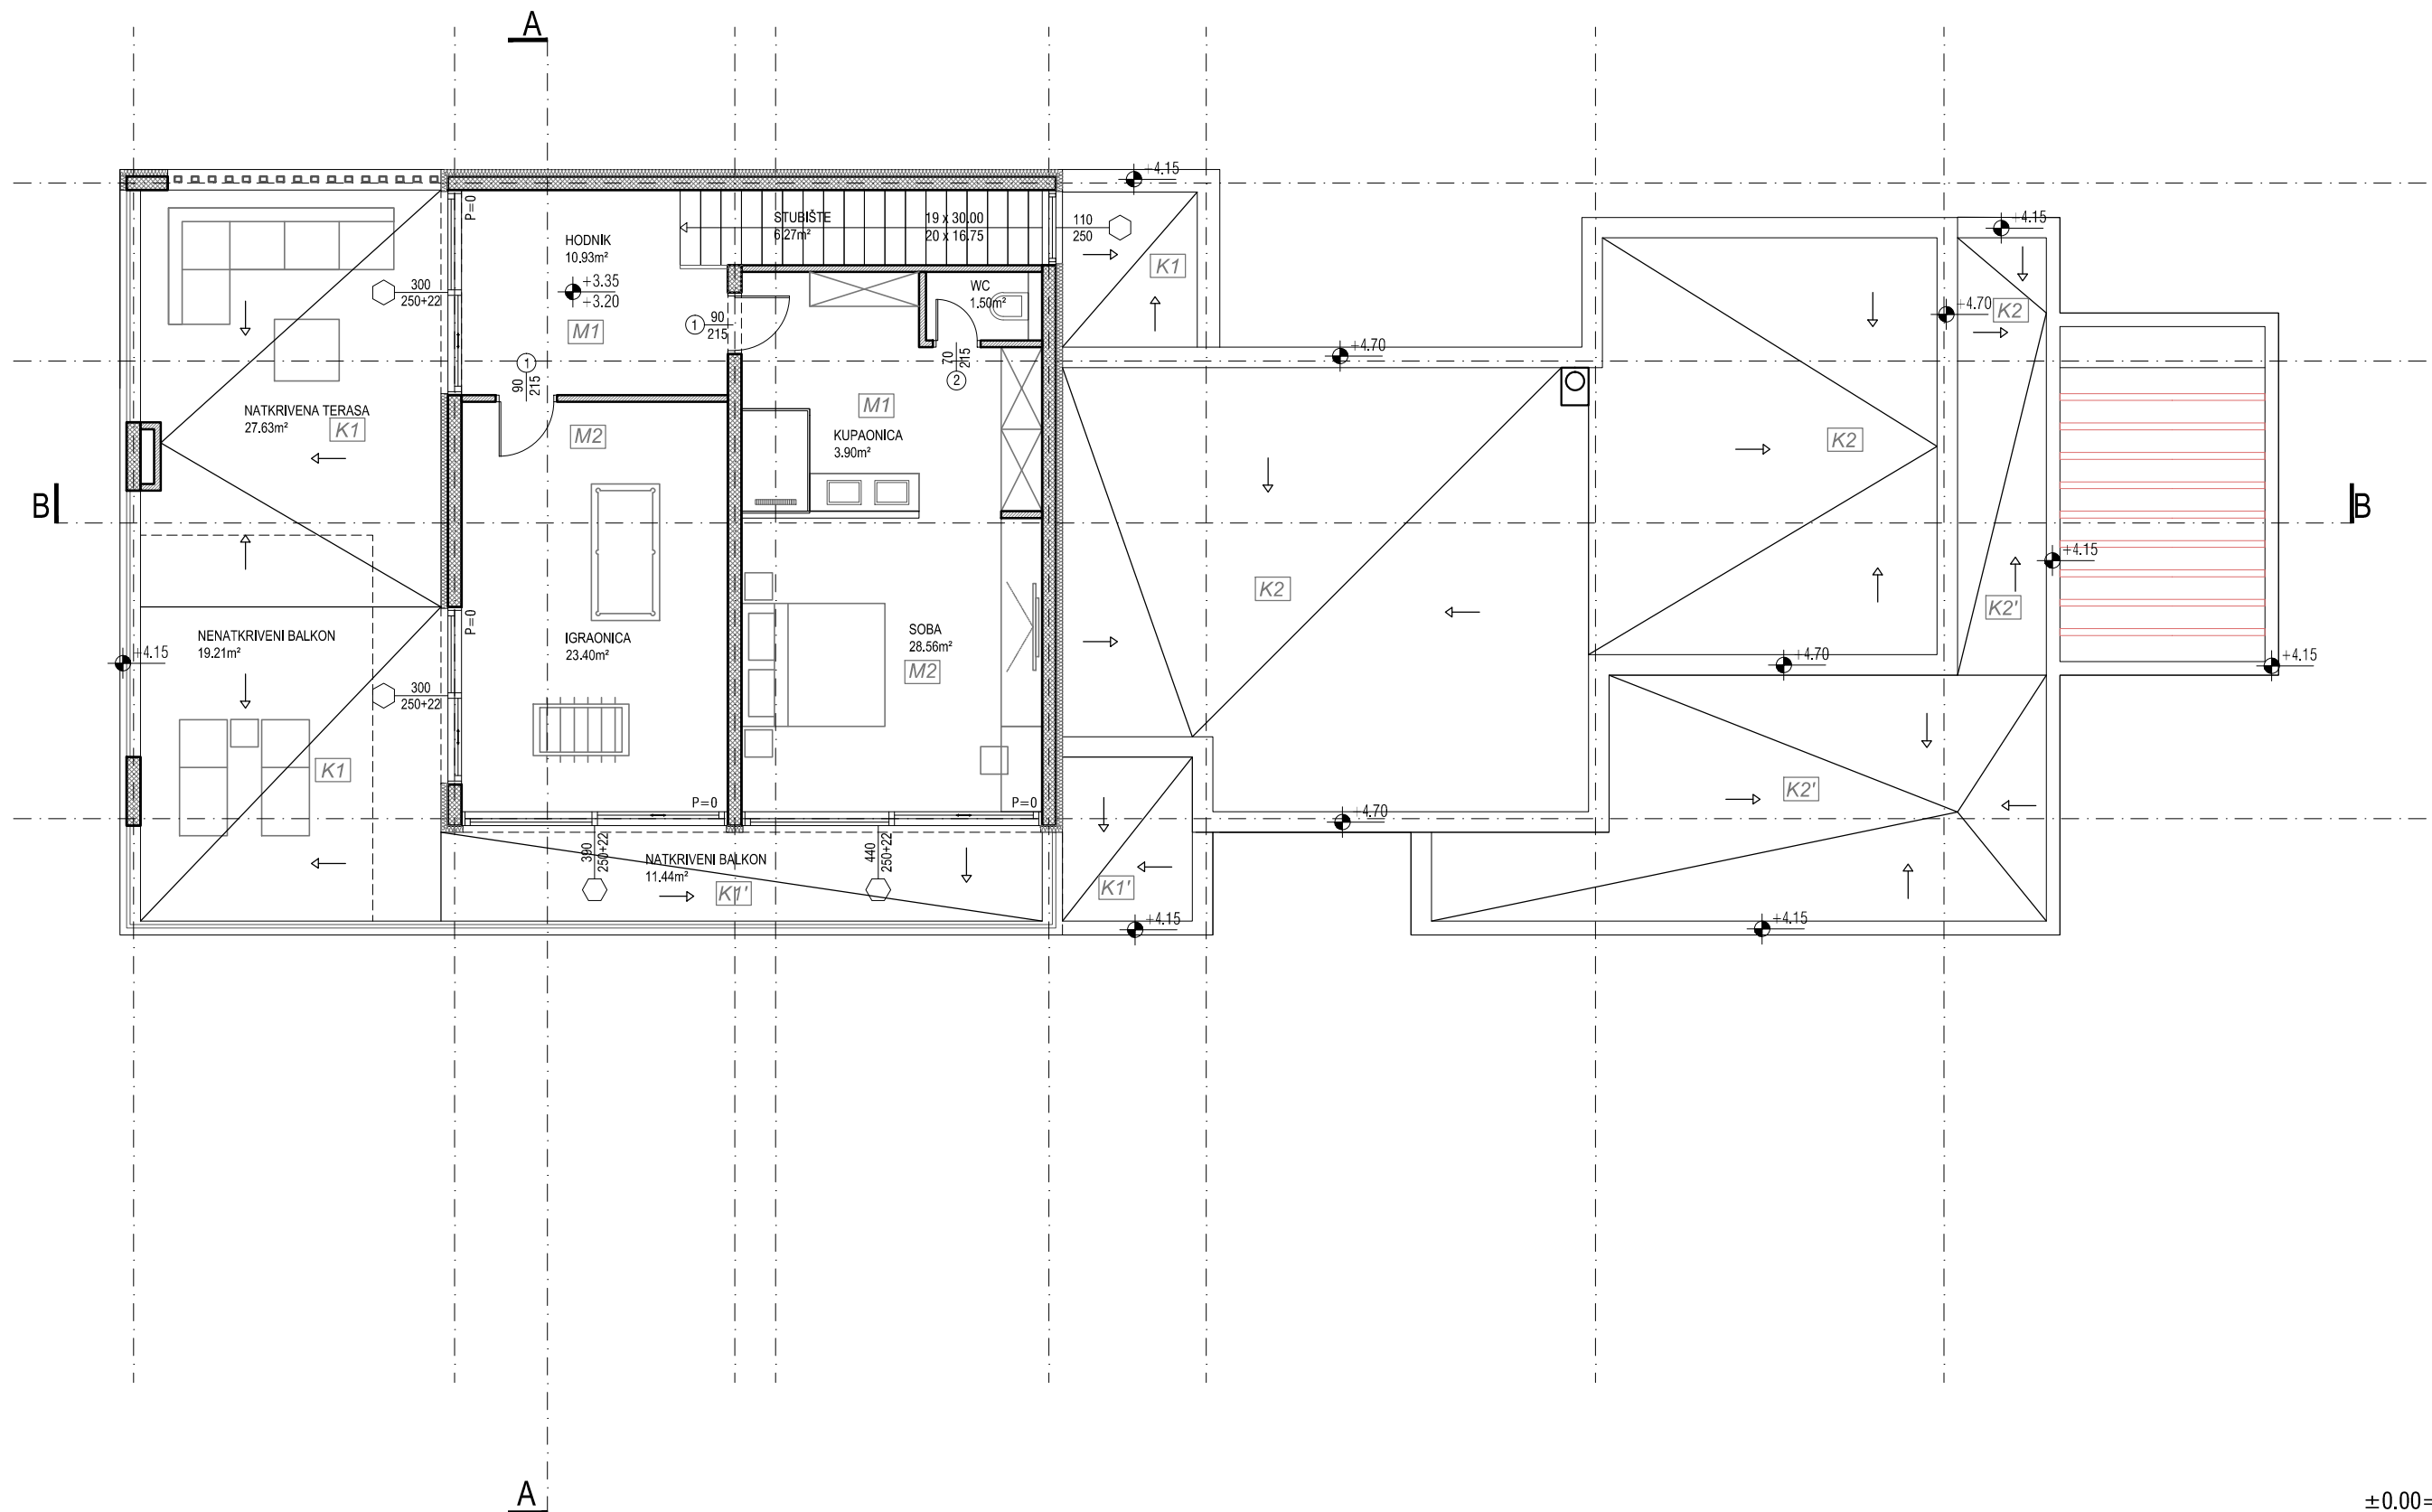


±0.00=69.50m.n.v.

 H projekt d.o.o. projektiranje i prostorno planiranje Hrvatske mornarice 1i, 21000 Split tel 021 785 787 mob 091 571 3471 e-mail: hprojekthelena@gmail.com		TLOCRT 1. KATA		
GRADEVINA	STAMBENA GRADEVINA S POMOĆNIM GRADEVINAMA - MK2	GLAVNI PROJEKTANT	Helena Čerina, dipl. ing. arh.	
LOKACIJA	na dijelu k.č.z. 897/1, k.o. Seget Donji (novoformirana k.č.z. 897/6 k.o. Seget Donji)	SURADNIK	Božena Penović, mag.ing.arh.	
INVESTITOR	MARIENKÄFER d.o.o., Zoranićeva 61a, 21210 Solin (OIB 18843630003)	Z.O.P.	MK2/22	T.D. 11/22
FAZA PROJEKTA	GLAVNI PROJEKT - IZMJENA I DOPUNA GRAĐEVINSKE DOZVOLE	DATUM IZRADE	siječanj 2023. MJ 1:100	LIST: 5.0
VRSTA PROJEKTA	ARHITEKTONSKI PROJEKT			

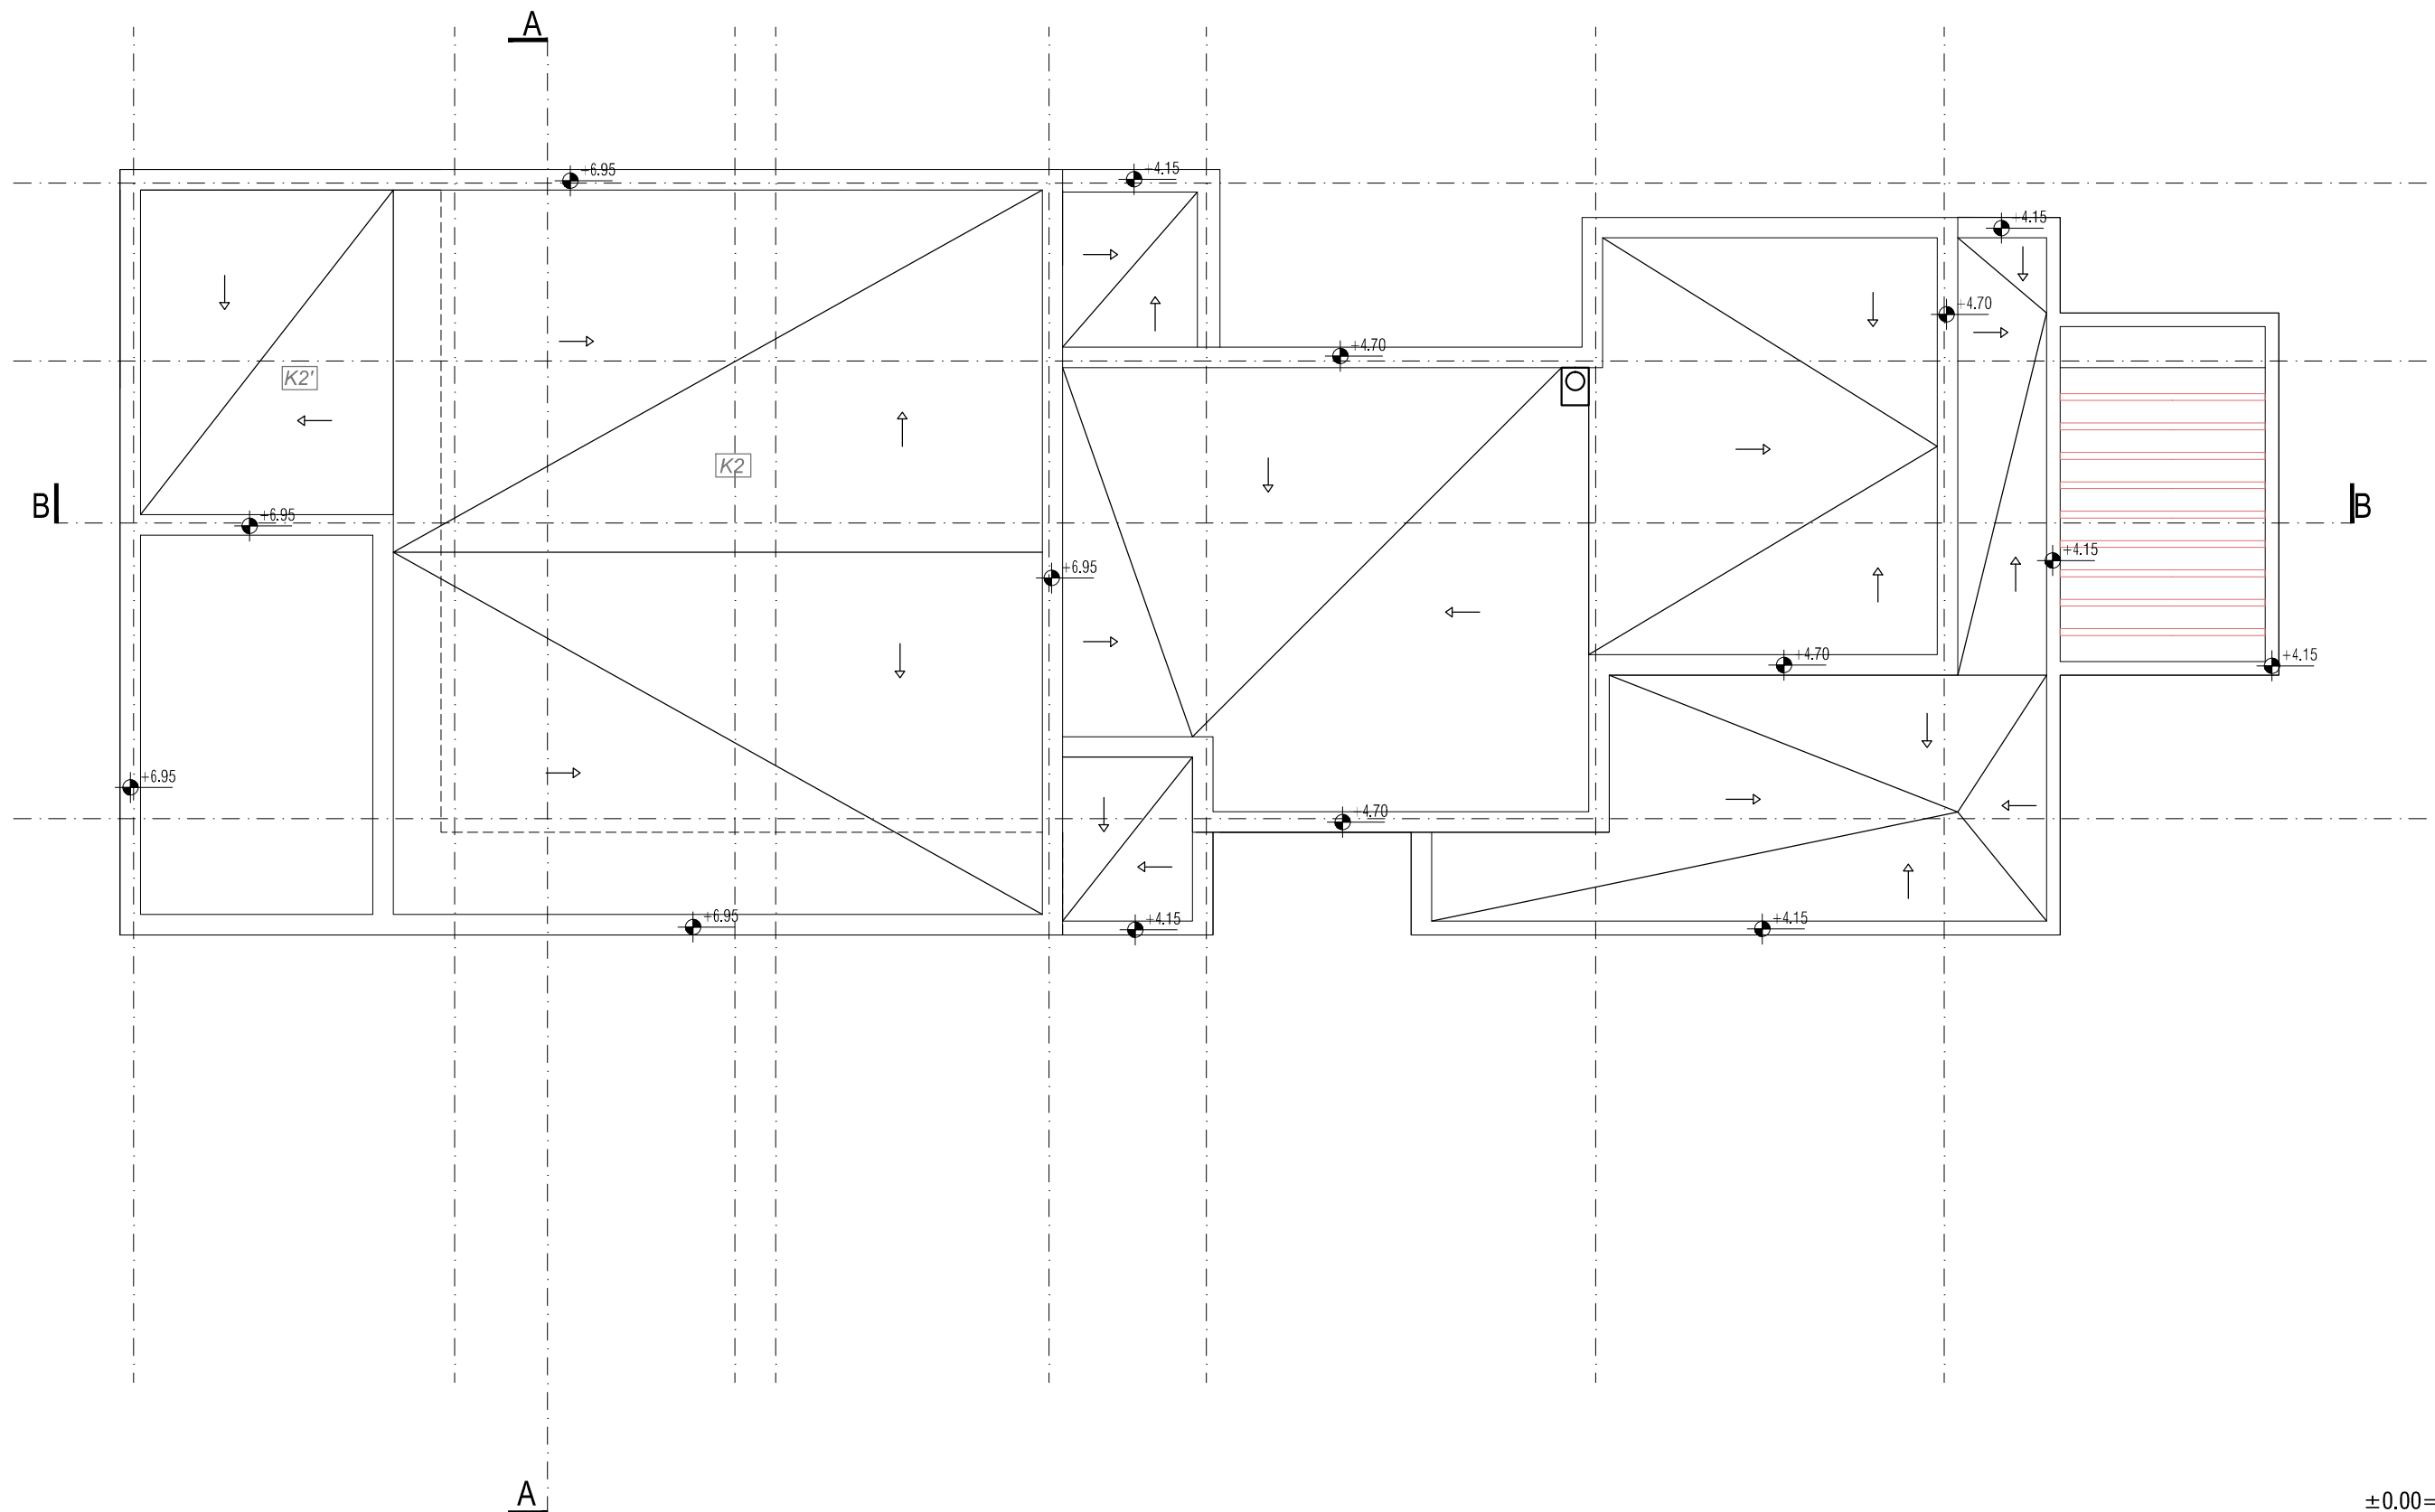


±0.00=69.50m.n.v.

 H projekt d.o.o. projektiranje i prostorno planiranje Hrvatske mornarice 1i, 21000 Split tel 021 785 787 mob 091 571 3471 e-mail: hprojekthelena@gmail.com		TLOCRT KROVA		
GRADEVINA	STAMBENA GRADEVINA S POMOĆNIM GRADEVINAMA - MK2	GLAVNI PROJEKTANT	Helena Čerina, dipl. ing. arh.	
LOKACIJA	na dijelu k.č.z. 897/1, k.o. Seget Donji (novoformirana k.č.z. 897/6 k.o. Seget Donji)	SURADNIK	Božena Penović, mag.ing.arh.	
INVESTITOR	MARIENKÄFER d.o.o., Zoranićeva 61a, 21210 Solin (OIB 18843630003)	Z.O.P.	MK2/22	T.D.
FAZA PROJEKTA	GLAVNI PROJEKT - IZMJENA I DOPUNA GRAĐEVINSKE DOZVOLE			11/22
VRSTA PROJEKTA	ARHITEKTONSKI PROJEKT	DATUM IZRADE	siječanj 2023. MJ 1:100	LIST: 6.0

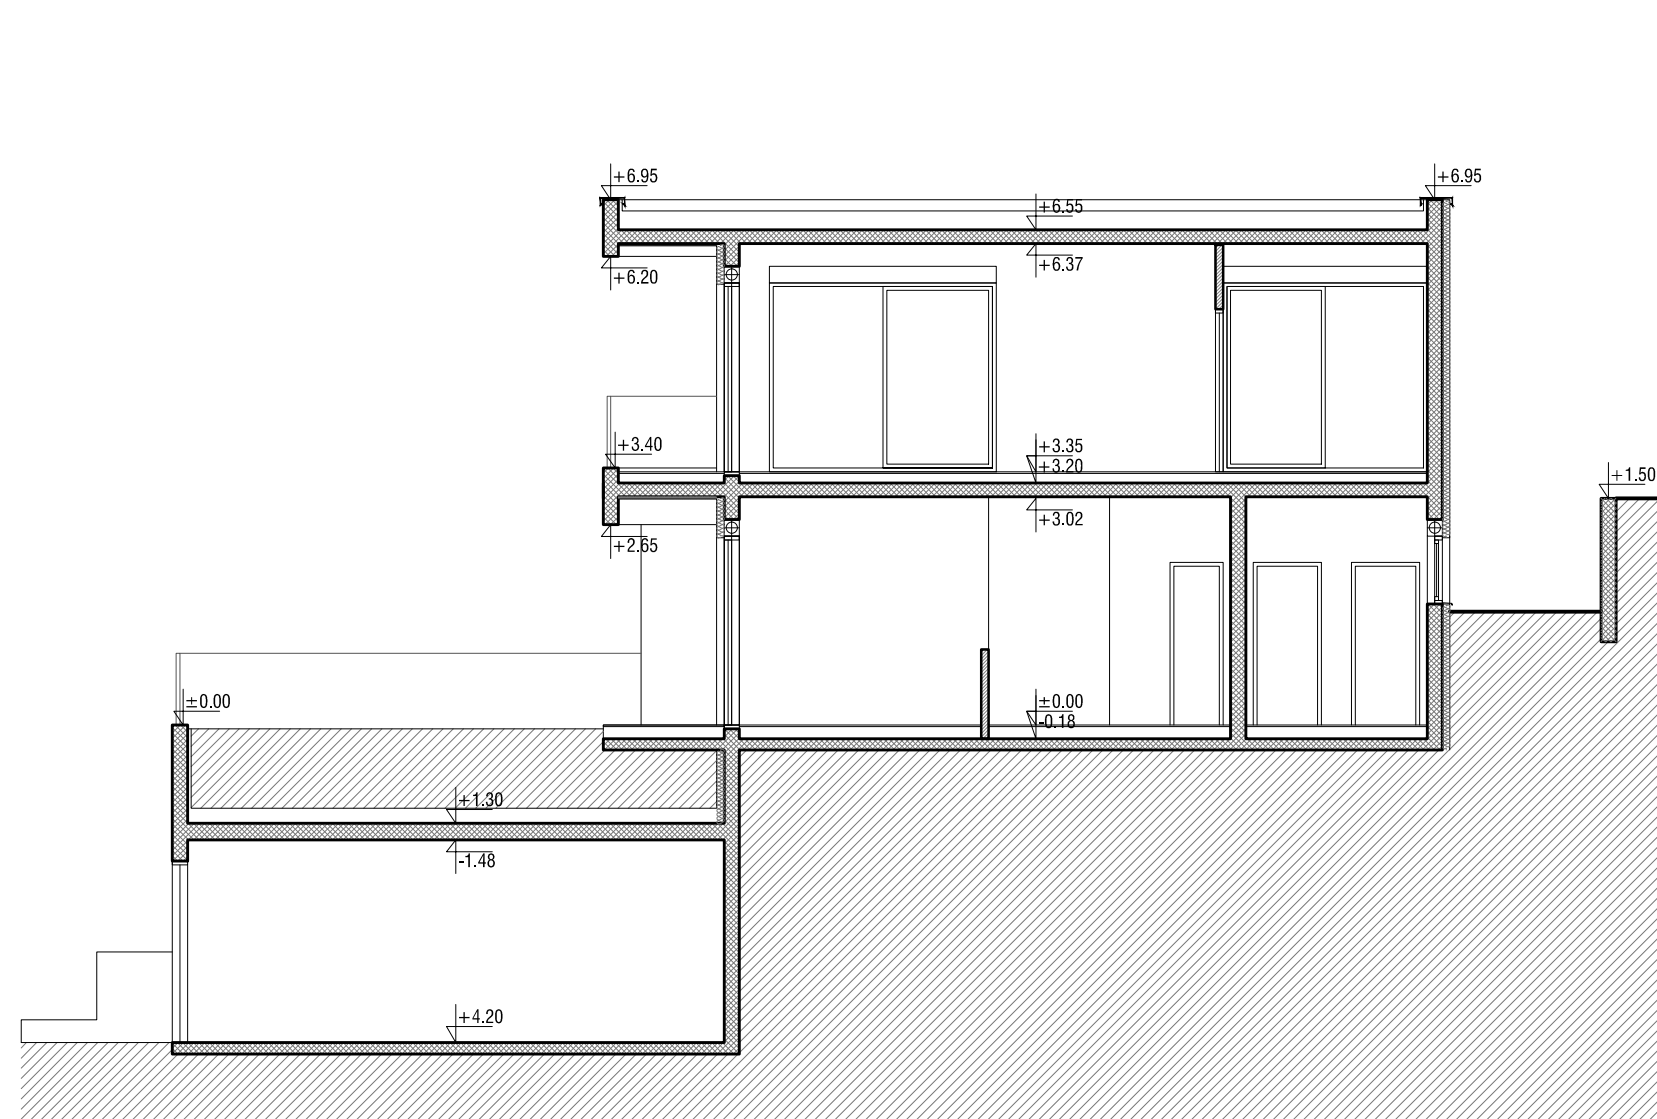 $\pm 0.00 = 69.50\text{m.n.v.}$

 H projekt d.o.o. projektiranje i prostorno planiranje Hrvatske mornarice 11, 21000 Split tel 021 785 787 mob 091 571 3471 e-mail: hprojekthelena@gmail.com		PRESJEK A-A		
GRADEVINA	STAMBENA GRADEVINA S POMOĆNIM GRADEVINAMA - MK2	GLAVNI PROJEKTANT	Helena Čerina, dipl. ing. arh.	
LOKACIJA	na dijelu k.č.z. 897/1, k.o. Seget Donji (novoformirana k.č.z. 897/6 k.o. Seget Donji)	SURADNIK	Božena Penović, mag.ing.arh.	
INVESTITOR	MARIENKÄFER d.o.o., Zoranićeva 61a, 21210 Solin (OIB 18843630003)	Z.O.P.	MK2/22	T.D. 11/22
FAZA PROJEKTA	GLAVNI PROJEKT - IZMJENA I DOPUNA GRAĐEVINSKE DOZVOLE	DATUM IZRADE	siječanj 2023. MJ 1:100	LIST: 7.0
VRSTA PROJEKTA	ARHITEKTONSKI PROJEKT			

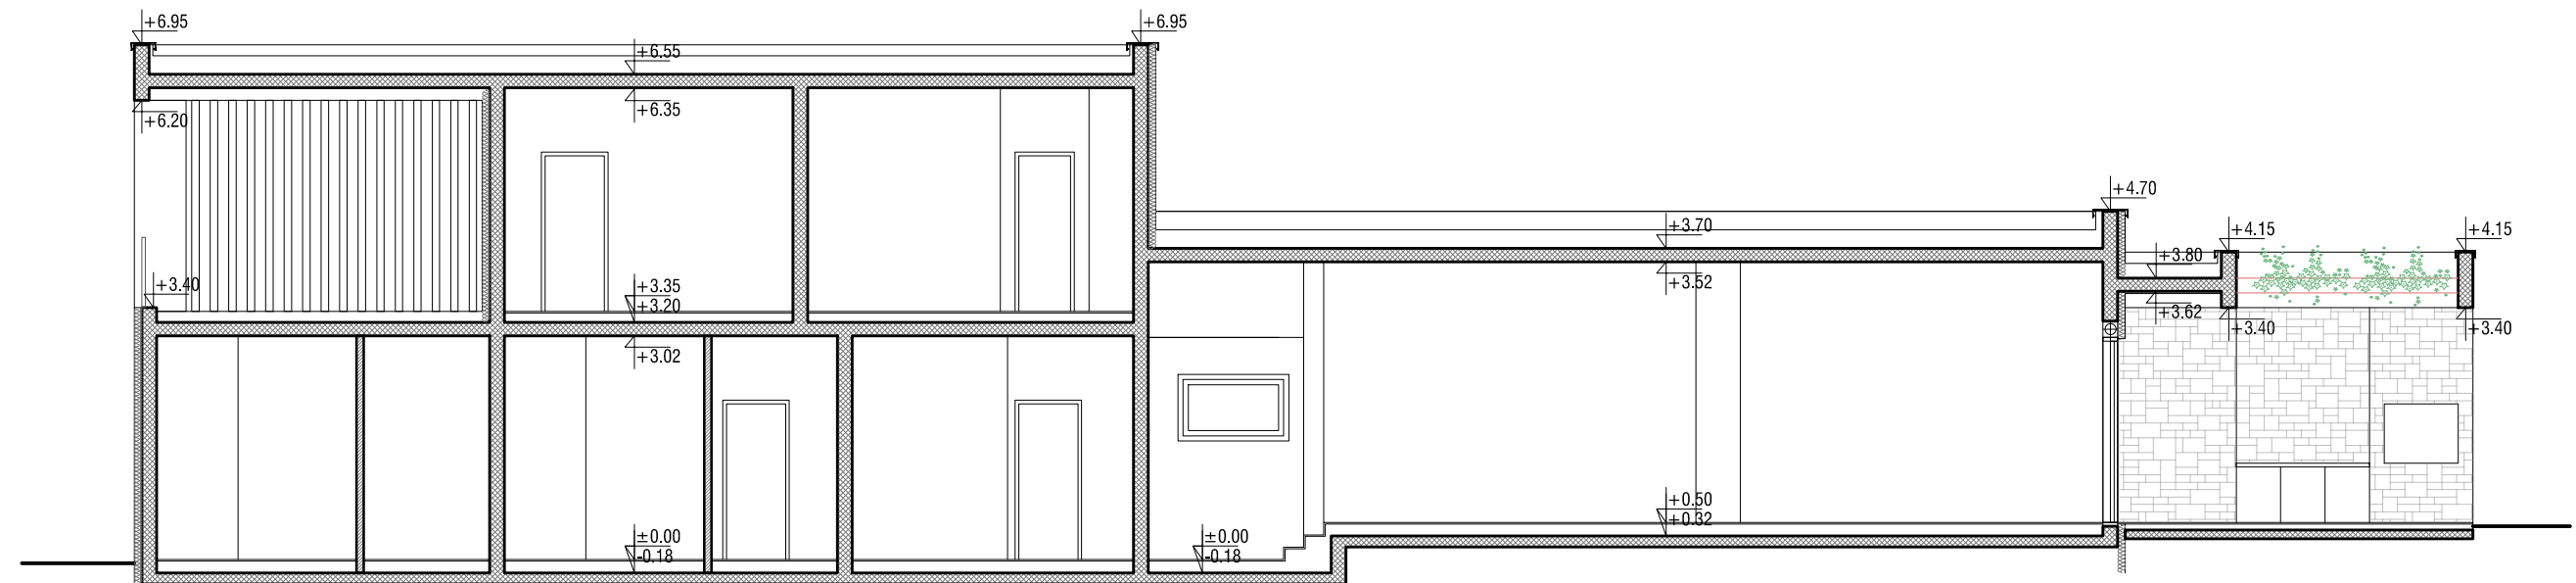


±0.00=69.50m.n.v.

 <p>H projekt d.o.o. projekiranje i prostorno planiranje Hrvatske mornarice 1i, 21000 Split tel 021 785 787 mob 091 571 3471 e-mail: hprojekthelena@gmail.com</p>		PRESJEK B-B		
GRADEVINA	STAMBENA GRADEVINA S POMOĆNIM GRADEVINAMA - MK2	GLAVNI PROJEKTANT	Helena Čerina, dipl. ing. arh.	
LOKACIJA	na dijelu k.č.z. 897/1, k.o. Seget Donji (novoformirana k.č.z. 897/6 k.o. Seget Donji)	SURADNIK	Božena Penović, mag.ing.arh.	
INVESTITOR	MARIENKÄFER d.o.o., Zoranićeva 61a, 21210 Solin (OIB 18843630003)	Z.O.P.	MK2/22	T.D.
FAZA PROJEKTA	GLAVNI PROJEKT - IZMJENA I DOPUNA GRAĐEVINSKE DOZVOLE			11/22
VRSTA PROJEKTA	ARHITEKTONSKI PROJEKT	DATUM IZRADE	siječanj 2023. MJ 1:100	LIST: 8.0




±0.00=69.50m.n.v.

 <p>H projekt d.o.o. projektiranje i prostorno planiranje Hrvatske mornarice 11, 21000 Split tel 021 785 787 mob 091 571 3471 e-mail: hprojekthelena@gmail.com</p>		JUŽNO PROČELJE		
GRADEVINA	STAMBENA GRADEVINA S POMOĆNIM GRADEVINAMA - MK2	GLAVNI PROJEKTANT	Helena Čerina, dipl. ing. arh.	
LOKACIJA	na dijelu k.č.z. 897/1, k.o. Seget Donji (noviformirana k.č.z. 897/6 k.o. Seget Donji)	SURADNIK	Božena Penović, mag.ing.arh.	
INVESTITOR	MARIENKÄFER d.o.o., Zoranićeva 61a, 21210 Solin (OIB 18843630003)	Z.O.P.	MK2/22	T.D. 11/22
FAZA PROJEKTA	GLAVNI PROJEKT - IZMJENA I DOPUNA GRAĐEVINSKE DOZVOLE	DATUM IZRADE	siječanj 2023. MJ 1:100	LIST: 9.0
VRSTA PROJEKTA	ARHITEKTONSKI PROJEKT			

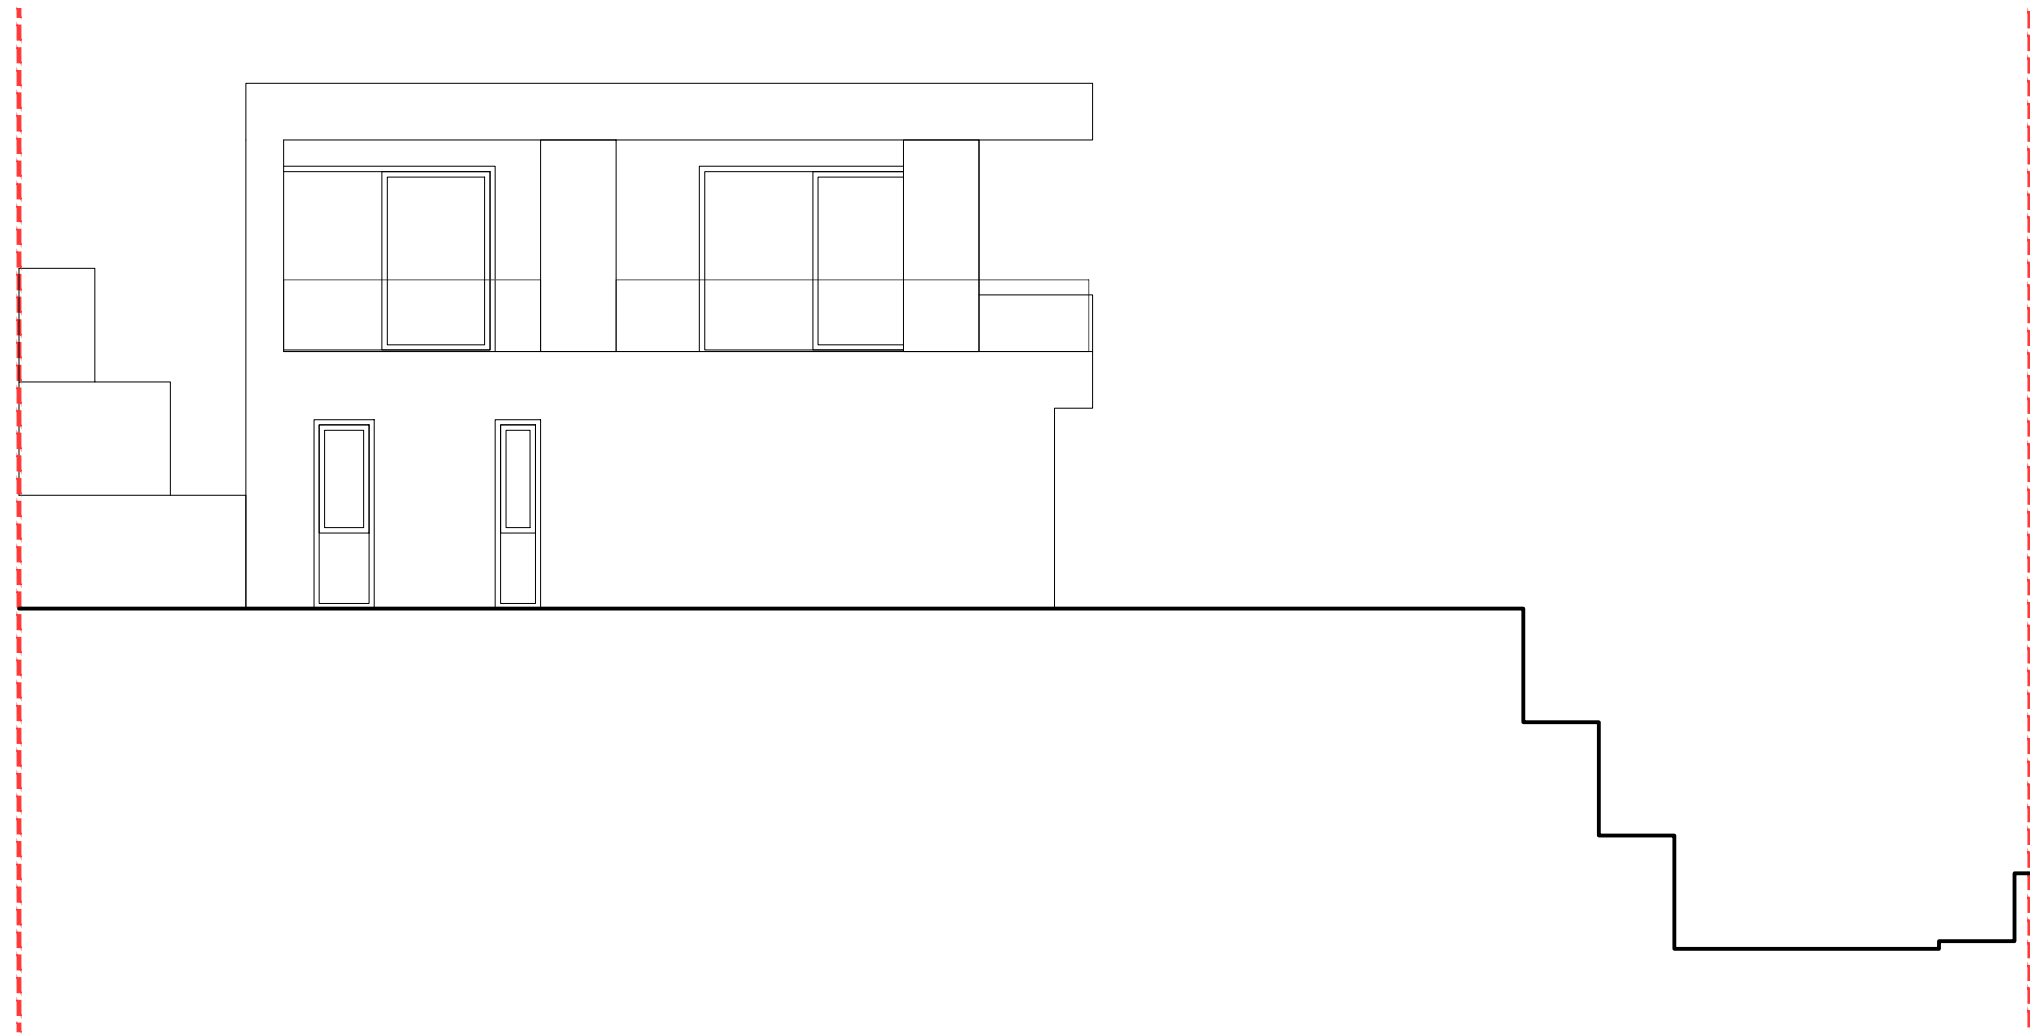


±0.00=69.50m.n.v.

 H projekt d.o.o. projektiranje i prostorno planiranje Hrvatske mornarice 1i, 21000 Split tel 021 785 787 mob 091 571 3471 e-mail: hprojekthelena@gmail.com		ZAPADNO PROČELJE		
GRADEVINA	STAMBENA GRADEVINA S POMOĆNIM GRADEVINAMA - MK2	GLAVNI PROJEKTANT	Helena Čerina, dipl. ing. arh.	
LOKACIJA	na dijelu k.č.z. 897/1, k.o. Seget Donji (noviformirana k.č.z. 897/6 k.o. Seget Donji)	SURADNIK	Božena Penović, mag.ing.arh.	
INVESTITOR	MARIENKÄFER d.o.o., Zoranićeva 61a, 21210 Solin (OIB 18843630003)	Z.O.P.	MK2/22	T.D.
FAZA PROJEKTA	GLAVNI PROJEKT - IZMJENA I DOPUNA GRAĐEVINSKE DOZVOLE			11/22
VRSTA PROJEKTA	ARHITEKTONSKI PROJEKT	DATUM IZRADE	siječanj 2023. MJ 1:100	LIST: 10.0

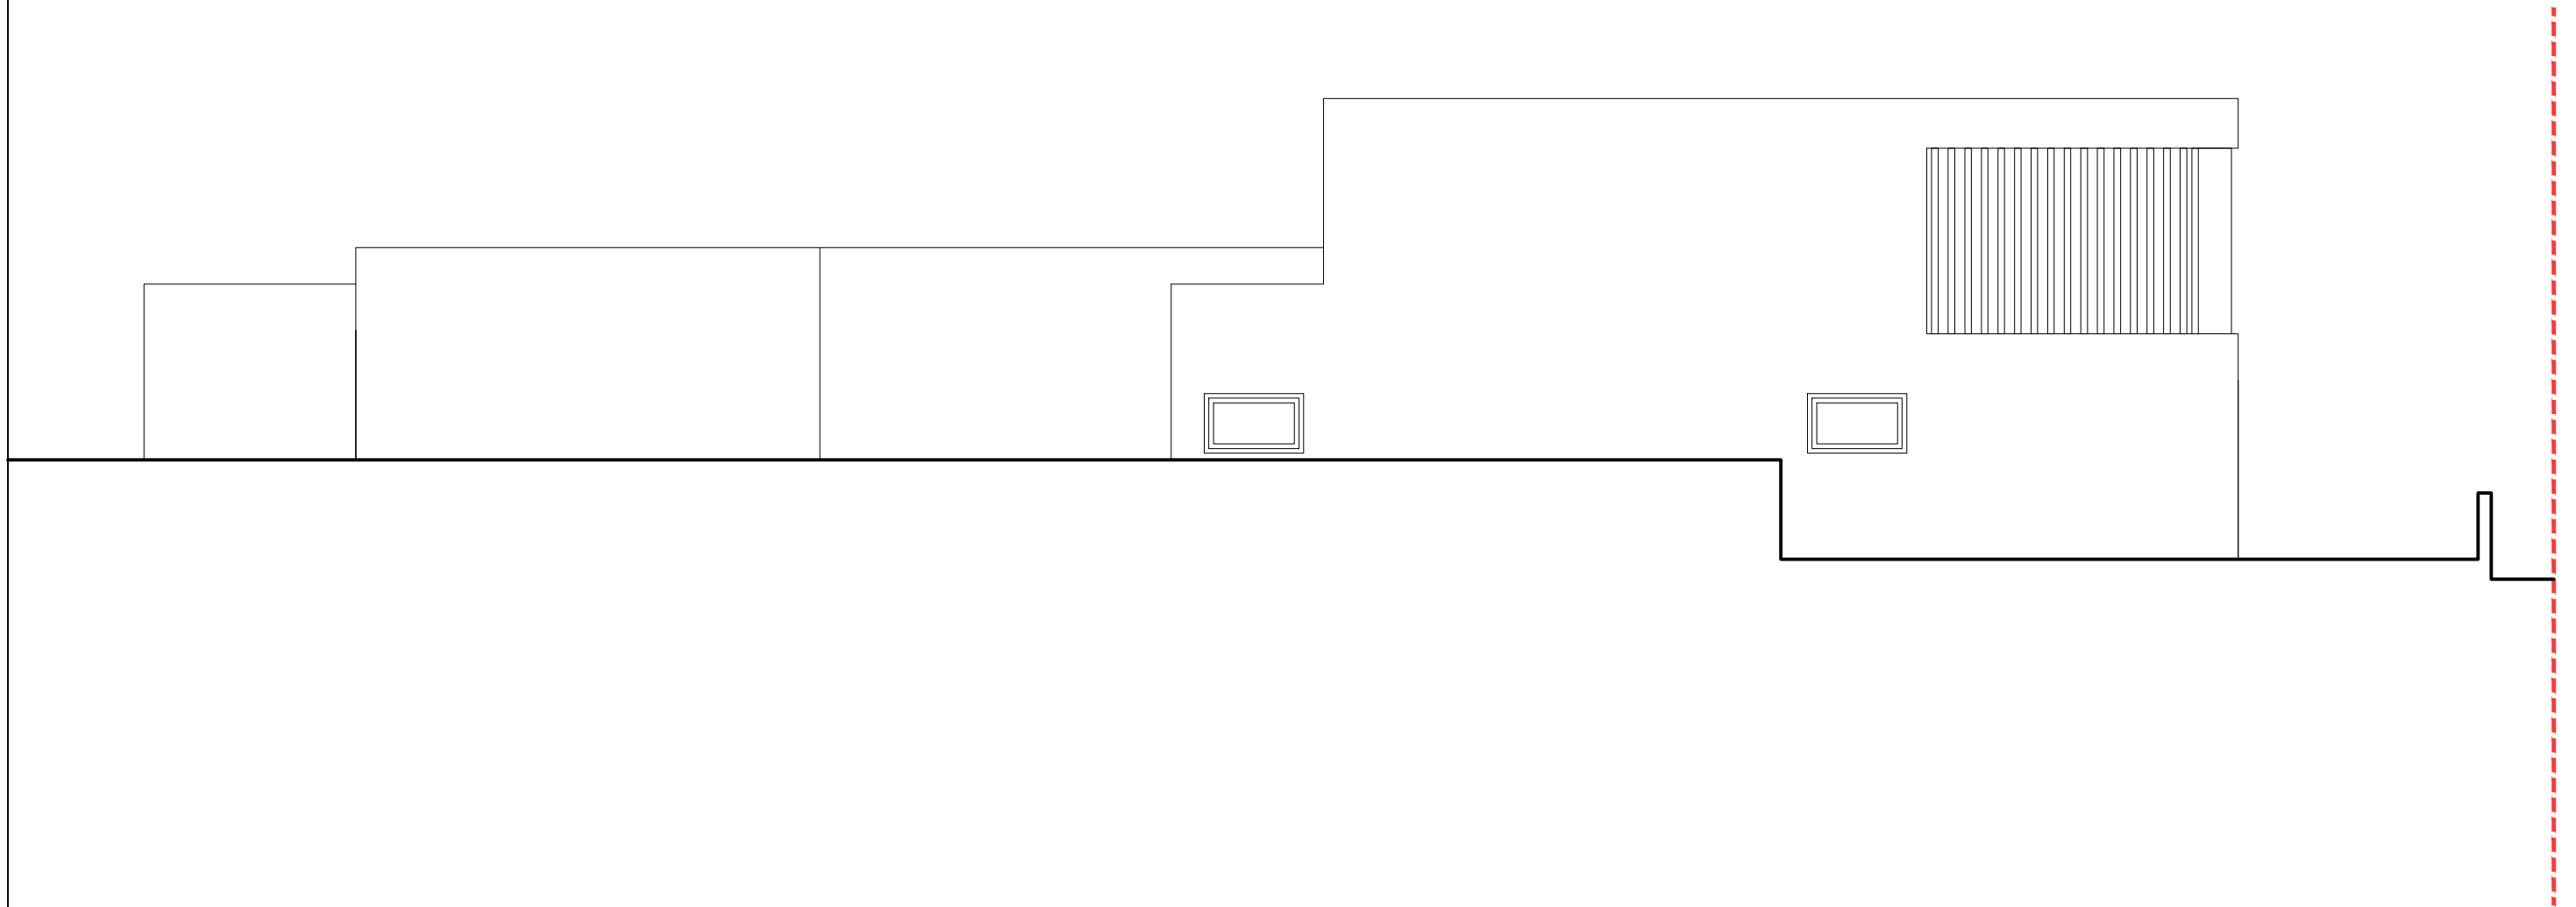

±0.00=69.50m.n.v.

		H projekt d.o.o. projektiranje i prostorno planiranje Hrvatske mornarice 1i, 21000 Split tel 021 785 787 mob 091 571 3471 e-mail: hprojekthelena@gmail.com		SJEVERNO PROČELJE		
GRADEVINA	STAMBENA GRADEVINA S POMOĆNIM GRADEVINAMA - MK2	GLAVNI PROJEKTANT	Helena Čerina, dipl. ing. arh.			
LOKACIJA	na dijelu k.č.z. 897/1, k.o. Seget Donji (noviformirana k.č.z. 897/6 k.o. Seget Donji)	SURADNIK	Božena Penović, mag.ing.arh.			
INVESTITOR	MARIENKÄFER d.o.o., Zoranićeva 61a, 21210 Solin (OIB 18843630003)	Z.O.P.	MK2/22	T.D.	11/22	
FAZA PROJEKTA	GLAVNI PROJEKT - IZMJENA I DOPUNA GRAĐEVINSKE DOZVOLE	DATUM IZRADE	siječanj 2023. MJ 1:100 LIST: 11.0			
VRSTA PROJEKTA	ARHITEKTONSKI PROJEKT					

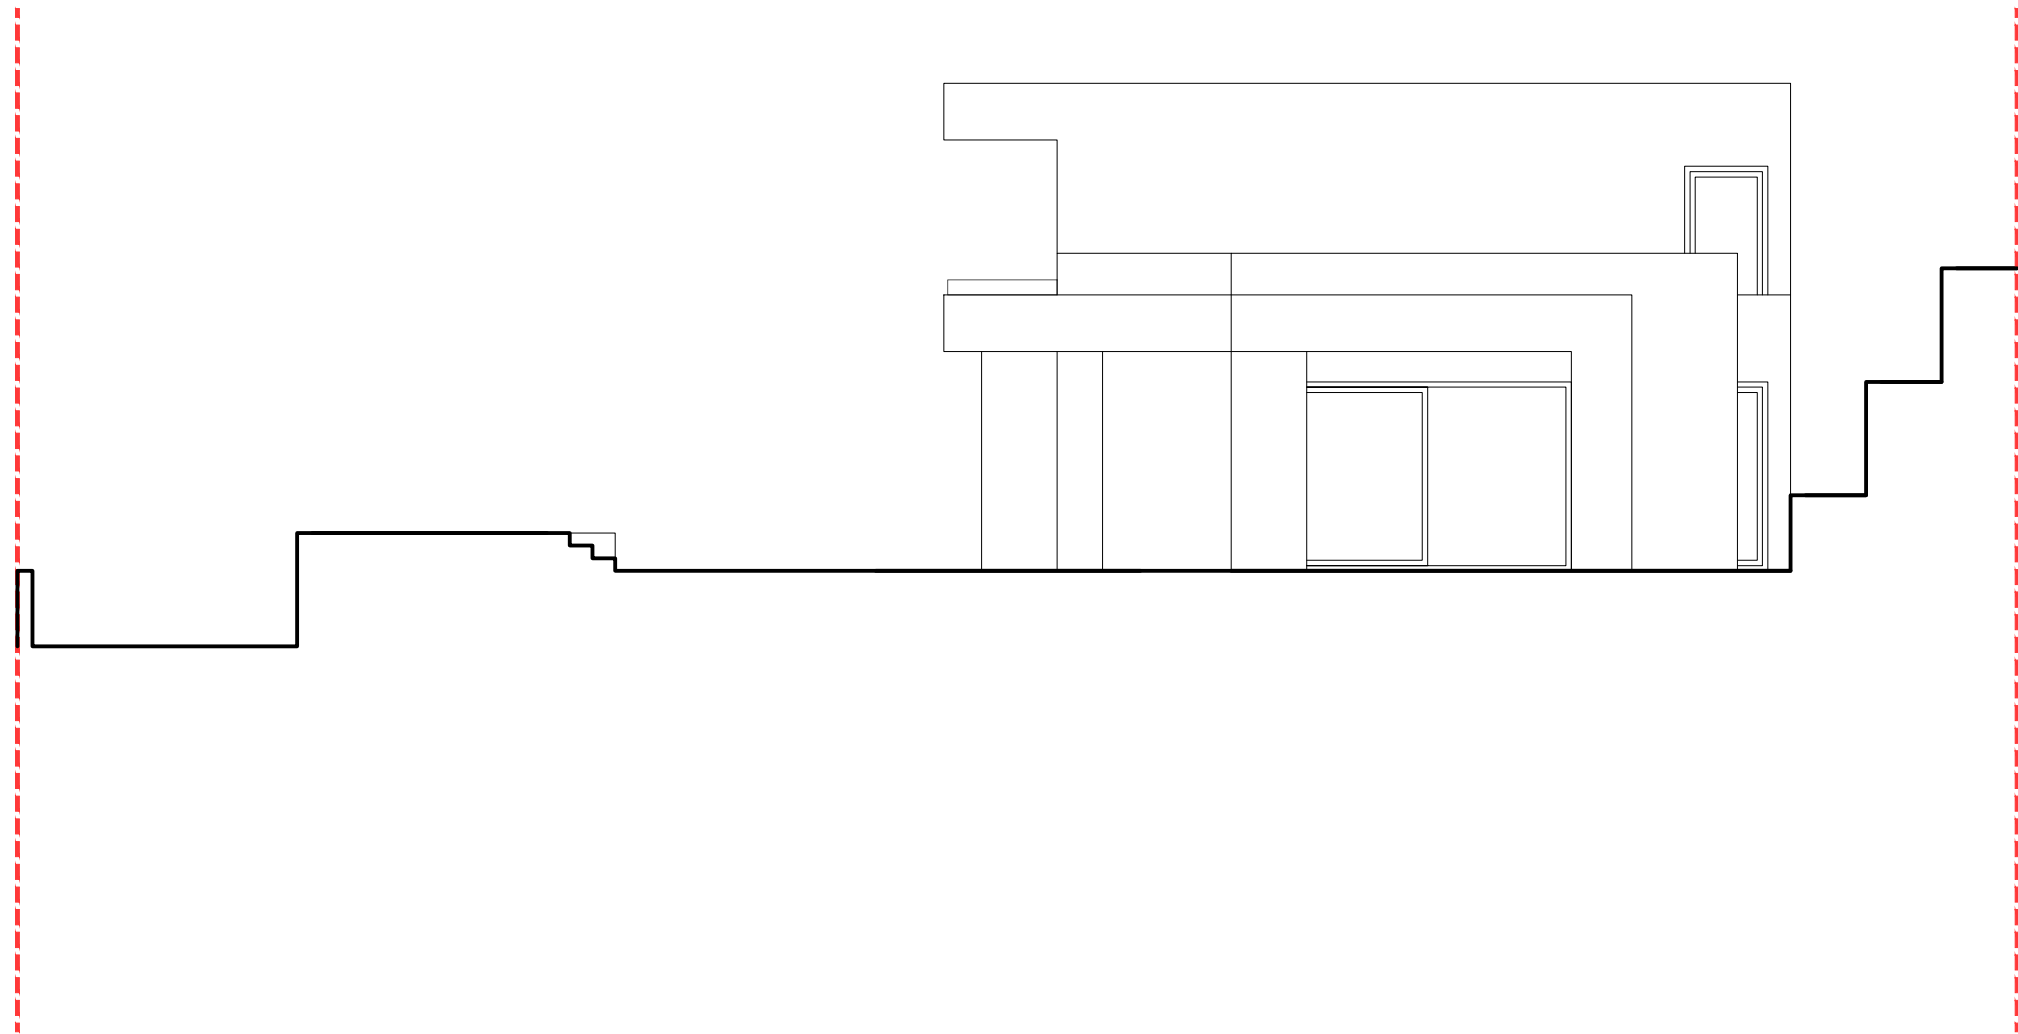


±0.00=69.50m.n.v.

		H projekt d.o.o. projektiranje i prostorno planiranje Hrvatske mornarice 1i, 21000 Split tel 021 785 787 mob 091 571 3471 e-mail: hprojekthelena@gmail.com		ISTOČNO PROČELJE		
GRADEVINA	STAMBENA GRADEVINA S POMOĆNIM GRADEVINAMA - MK2	GLAVNI PROJEKTANT	Helena Čerina, dipl. ing. arh.			
LOKACIJA	na dijelu k.č.z. 897/1, k.o. Seget Donji (novoformirana k.č.z. 897/6 k.o. Seget Donji)	SURADNIK	Božena Penović, mag.ing.arh.			
INVESTITOR	MARIENKÄFER d.o.o., Zoranićeva 61a, 21210 Solin (OIB 18843630003)	Z.O.P.	MK2/22	T.D.	11/22	
FAZA PROJEKTA	GLAVNI PROJEKT - IZMJENA I DOPUNA GRAĐEVINSKE DOZVOLE	DATUM IZRADE	siječanj 2023. MJ 1:100 LIST: 12.0			
VRSTA PROJEKTA	ARHITEKTONSKI PROJEKT					


1:100

POMOĆNA GRAĐEVINA - LJETNA KUHINJA I SPA ZONA


TLOCRT PRIZEMLJA

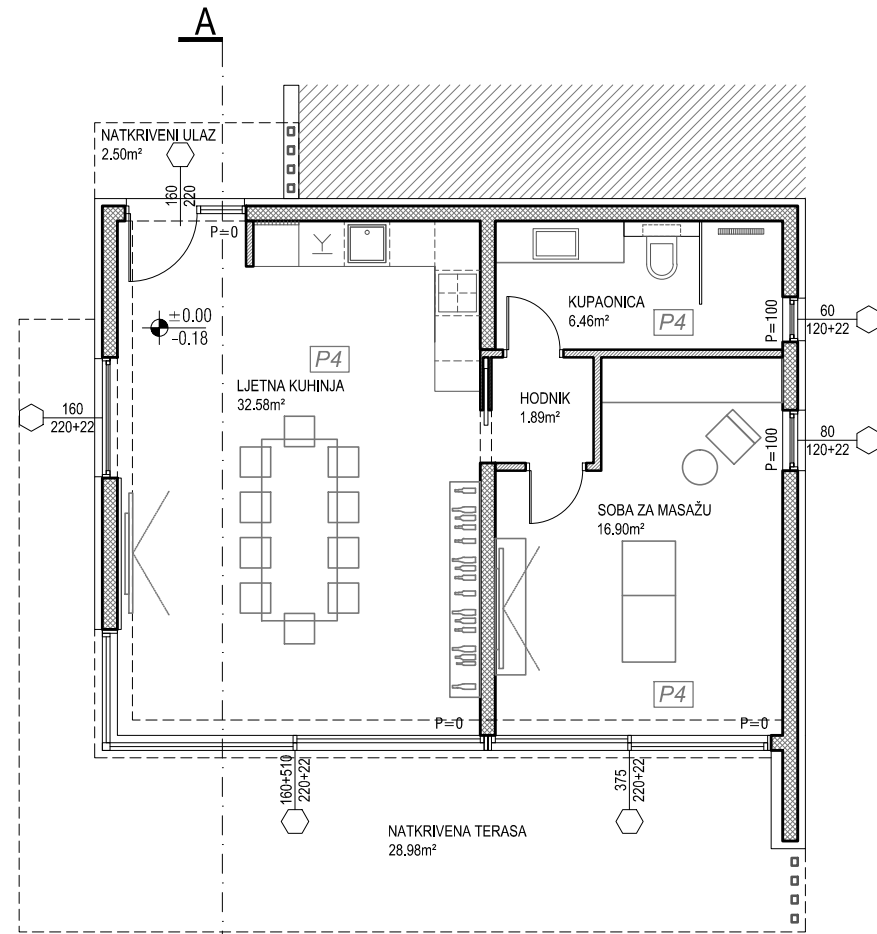


TLOCRT KROVA

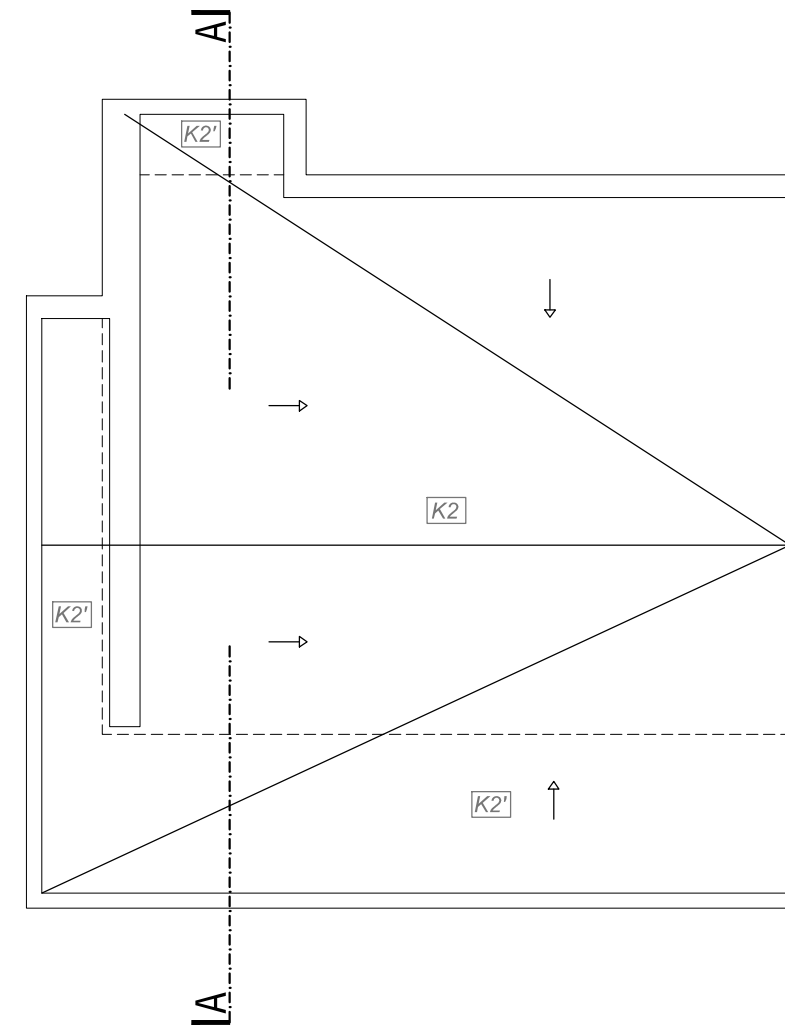


TLOCRT TEMELJA

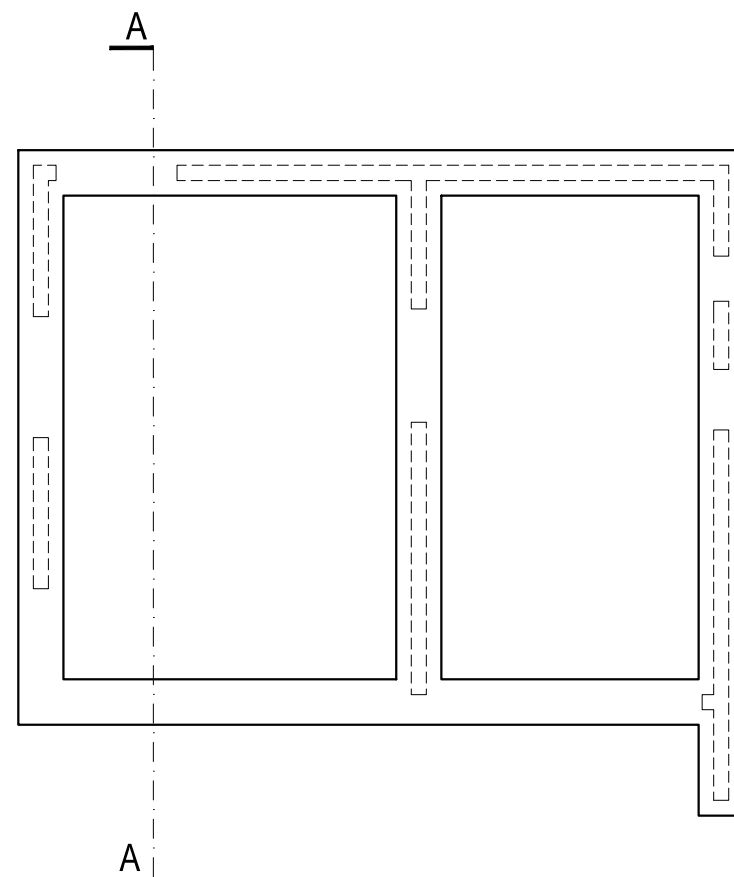


PRESJEK A-A

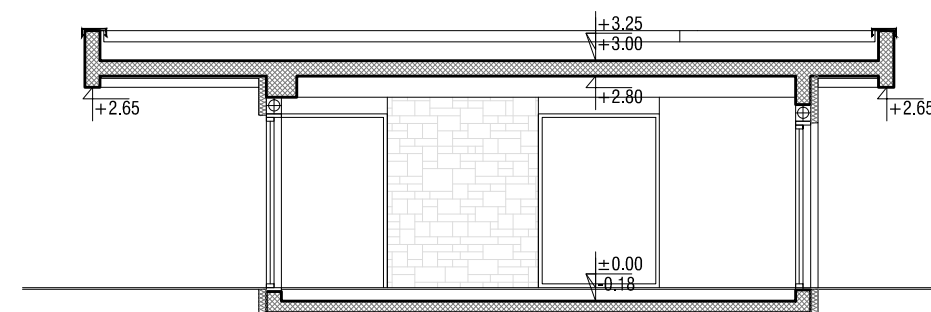


 <p>H projekt d.o.o. projektiranje i prostorno planiranje Hrvatske mornarice 11, 21000 Split tel 021 785 787 mob 091 571 3471 e-mail: hprojekthelena@gmail.com</p>		<p>POMOĆNA GRAĐEVINA -LJETNA KUHINJA I SPA ZONA</p>		
GRADEVINA	STAMBENA GRAĐEVINA S POMOĆNIM GRAĐEVINAMA - MK2	GLAVNI PROJEKTANT	Helena Čerina, dipl. ing. arh.	
LOKACIJA	na dijelu k.č.z. 897/1, k.o. Seget Donji (novoformirana k.č.z. 897/6 k.o. Seget Donji)	SURADNIK	Božena Penović, mag.ing.arh.	
INVESTITOR	MARIENKÄFER d.o.o., Zoranićeva 61a, 21210 Solin (OIB 18843630003)	Z.O.P.	MK2/22	T.D. 11/22
FAZA PROJEKTA	GLAVNI PROJEKT - IZMJENA I DOPUNA GRAĐEVINSKE DOZVOLE	DATUM IZRADE	siječanj 2023. MJ 1:100 LIST: 13.0	
VRSTA PROJEKTA	ARHITEKTONSKI PROJEKT			


JUŽNO PROČELJE

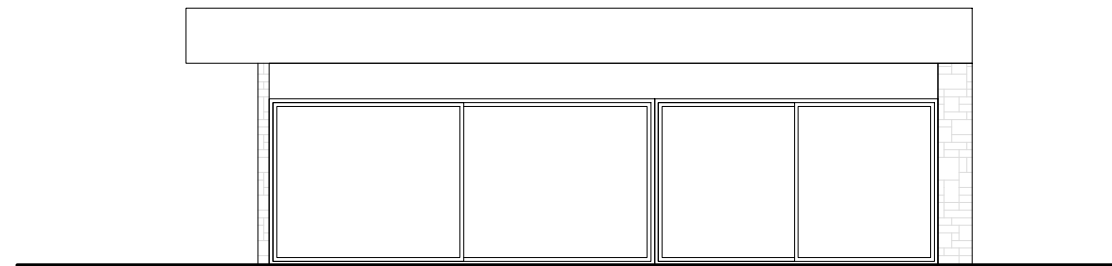


JUŽNO PROČELJE

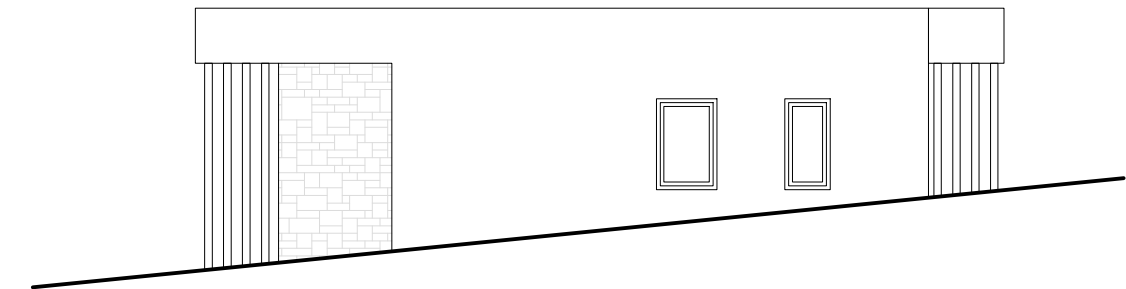




ZAPADNO PROČELJE

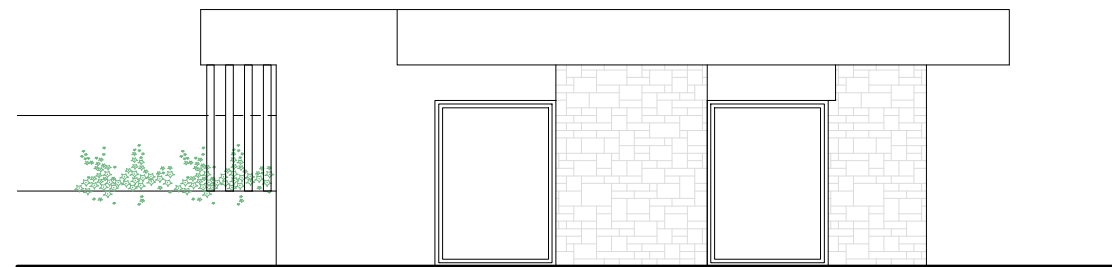

ZAPADNO PROČELJE

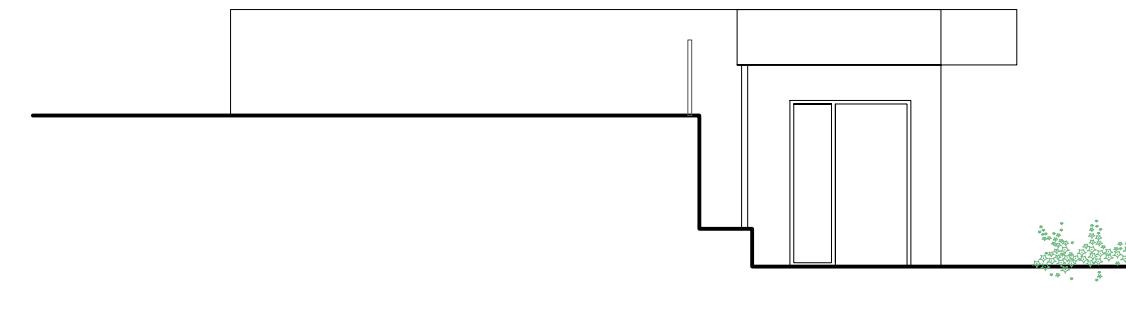

		H projekt d.o.o. projektiranje i prostorno planiranje Hrvatske mornarice 1i, 21000 Split tel 021 785 787 mob 091 571 3471 e-mail: hprojekthelena@gmail.com		POMOĆNA GRAĐEVINA -LJETNA KUHINJA I SPA ZONA		
GRADEVINA	STAMBENA GRAĐEVINA S POMOĆNIM GRAĐEVINAMA - MK2	GLAVNI PROJEKTANT	Helena Čerina, dipl. ing. arh.			
LOKACIJA	na dijelu k.č.z. 897/1, k.o. Seget Donji (noviformirana k.č.z. 897/6 k.o. Seget Donji)	SURADNIK	Božena Penović, mag.ing.arh.			
INVESTITOR	MARIENKÄFER d.o.o., Zoranićeva 61a, 21210 Solin (OIB 18843630003)	Z.O.P.	MK2/22	T.D.	11/22	
FAZA PROJEKTA	GLAVNI PROJEKT - IZMJENA I DOPUNA GRAĐEVINSKE DOZVOLE	DATUM IZRADE	siječanj 2023. MJ 1:100 LIST: 14.0			
VRSTA PROJEKTA	ARHITEKTONSKI PROJEKT					

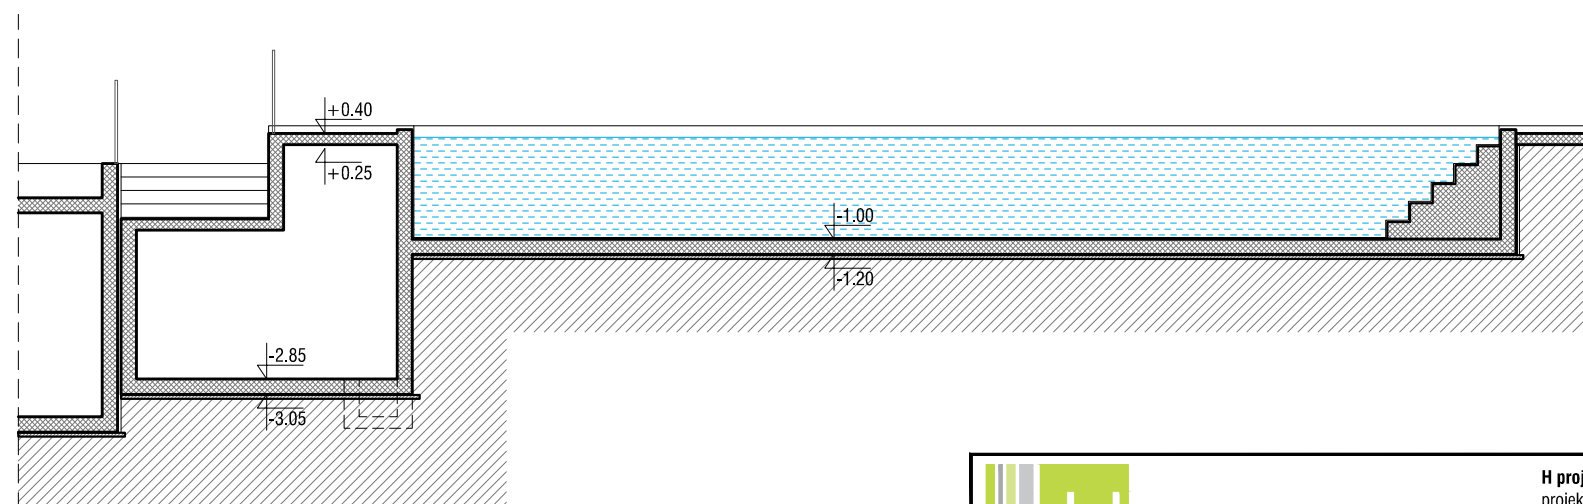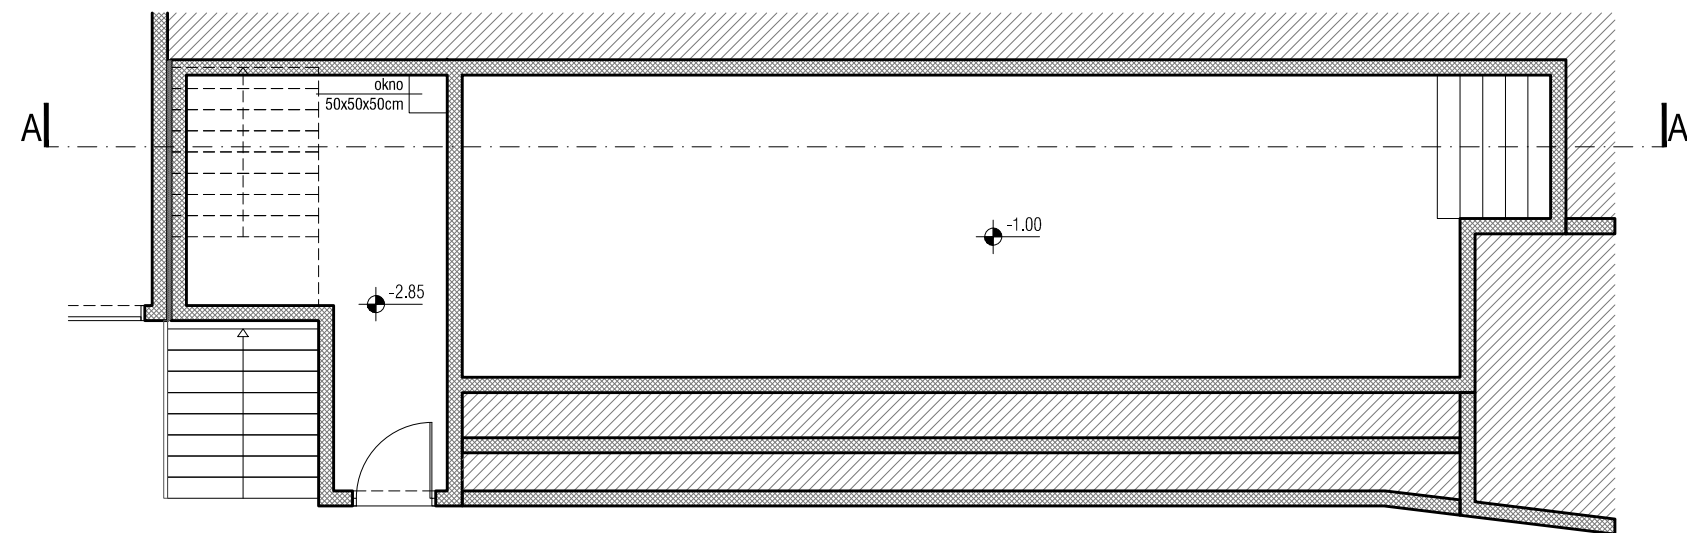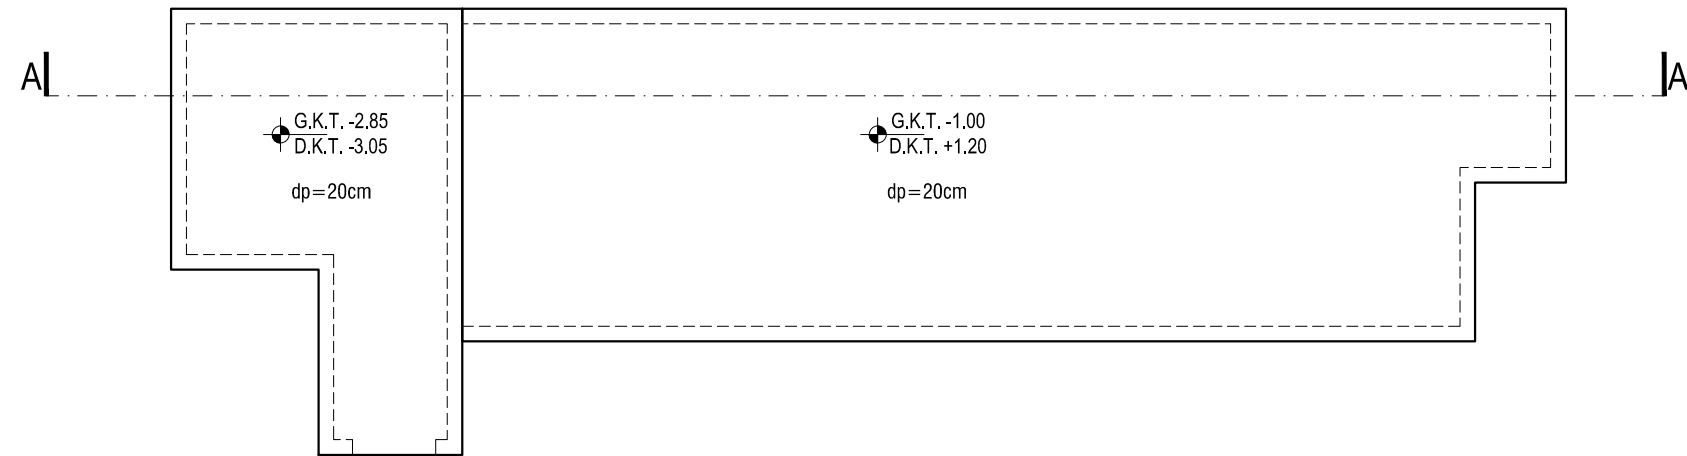

±0.00=69.50m.n.v.



H projekt d.o.o.
projekiranje i prostorno planiranje
Hrvatske mornarice 1i, 21000 Split
tel 021 785 787 mob 091 571 3471
e-mail: hprojekthelena@gmail.com

POMOĆNA GRAĐEVINA - BAZEN SA STROJARNICOM

GRAĐEVINA	STAMBENA GRAĐEVINA S POMOĆNIM GRAĐEVINAMA - MK2	GLAVNI PROJEKTANT	Helena Čerina, dipl. ing. arh.		
LOKACIJA	na dijelu k.č.z. 897/1, k.o. Seget Donji (novoformirana k.č.z. 897/6 k.o. Seget Donji)				
INVESTITOR	MARIENKÄFER d.o.o., Zoranićeva 61a, 21210 Solin (OIB 18843630003)	SURADNIK	Božena Penović, mag.ing.arh.		
FAZA PROJEKTA	GLAVNI PROJEKT - IZMJENA I DOPUNA GRAĐEVINSKE DOZVOLE	Z.O.P.	MK2/22	T.D.	11/22
VRSTA PROJEKTA	ARHITEKTONSKI PROJEKT	DATUM IZRADE	siječanj 2023. MJ 1:100	LIST:	15.0